




1211/ 1994	PREDUȘĂ MARIA	A4, B2, D2	56/19.07.2016	
Verificator	Nume și prenume	Semnătură	Nr.referat/ data verificării	
S.C. NEO PLAN S.R.L. PROIECTARE ȘI CONSULTANȚĂ ORC Sibiu: J32/1904/2004 ; CUI RO 17050348 Tel: 0371 199 151 ; Fax: 0369 814 484 Email: neoplansb@gmail.com Web: www.proiectare-drumuri.ro			Beneficiar:	Nr. proiect:
			COMUNA ȘELIMBAR, JUD. SIBIU	273/2016
Nume :		Semnătură:	Scara:	Titlu proiect:
Șef proiect	Ing. dipl. Maria Cuzic		-	Lucrări de reabilitare strada in localitatea Mohu - Piața in comuna Selimbar, judetul Sibiu
Proiectant drum	Ing. dipl. Iulian Burlacu		Data:	Faza:
Proiectant drum	Ing. dipl. Madalina-Elena Stefan		Mai 2016	P.Th.+D.D.E.
Titlu planșă:				Nr. planșă:
Plan de incadrare in zona				D 1

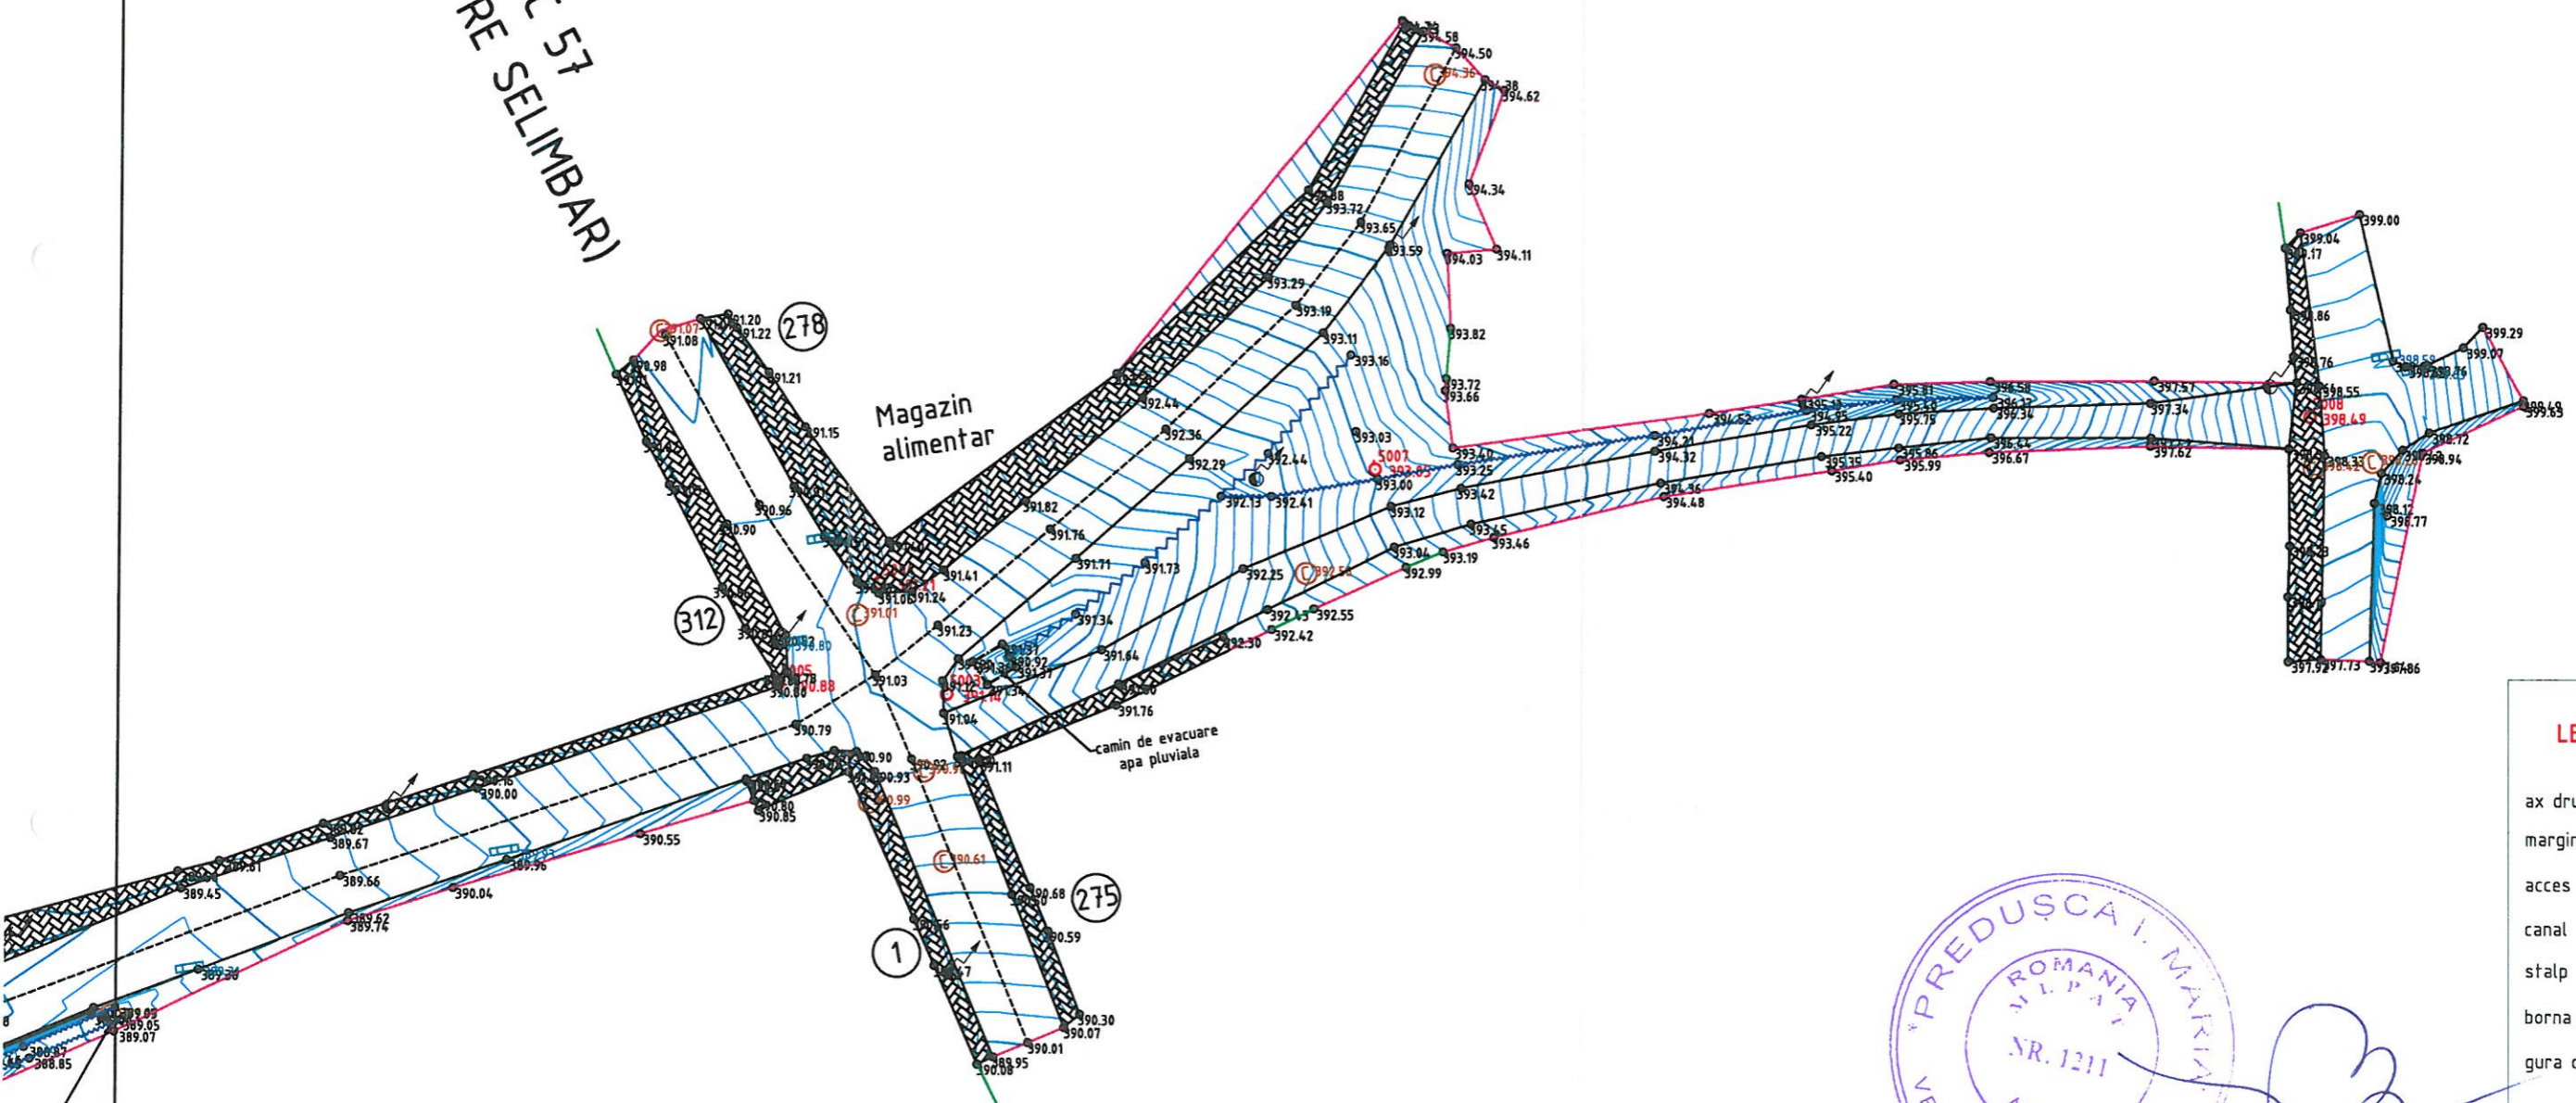


DC 57
(SPRE SELIMBAR)



LEGENDA

- ax drum proiectat
- margine drum
- acces proprietate
- canal existent
- stalp electric
- borna / reper
- gura de scurgere

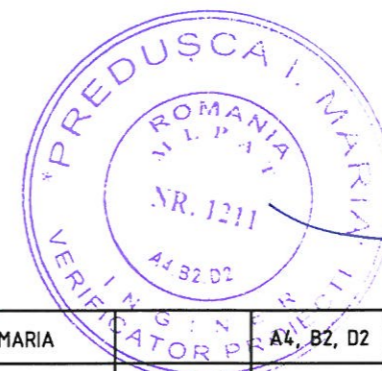

1211/ 1994	PREDESCA MARIA	A4, B2, D2	56/19.07.2016	
Verificator	Nume și prenume	Semnătură	Cerința	
S.C. NEO PLAN S.R.L. PROIECTARE ȘI CONSULTANȚĂ ORC Sibiu: J32/1904/2004 ; CUI: RO 17050348 Tel: 0371 199 151 ; Fax: 0369 814 484 Email: neoplansb@gmail.com Web: www.proiectare-drum.ro			Beneficiar:	Nr. proiect:
			COMUNA SELIMBAR	273/2016
			Titlu proiect:	Faza:
			Lucrari de reabilitare strada in localitatea Mohu - Piata in comuna Selimbar, judetul Sibiu	P.Th.+D.D.E.
			Titlu planșă:	Nr. planșă:
			Plan de situatie existent	D 2



DC 57
(SPRE SELIMBAR)

Magazin
alimentar

CURBA 1
R=10,00m
L=2,99m
U=180,944g

CURBA 2
R=27,00m
L=8,44m
U=180,104g

CURBA 3
R=10,13m
L=7,26m
U=154,360g

CURBA 4
R=150,00m
L=34,70m
U=185,272g

Km 0+000.00

Km 0+003.28

Km 0+032.68

Km 0+050.00

Te Km 0+067.39

Km 0+078.00

P1
km 0+010.00

P2
km 0+030.00

P3
km 0+060.00


LEGENDA

- ax drum proiectat
- marginie drum
- acces proprietate
- canal existent
- stalp electric
- borna / reper
- gura de scurgere




1211/ 1994	PREDUSCĂ MARIA	A4, B2, D2	56/19.07.2016
Verificator	Nume și prenume	Semnătura	Nr.referat/ data verificării
S.C. NEO PLAN S.R.L. PROIECTARE ȘI CONSULTANȚĂ DRG Sibiu: J32/1904/2004 ; CU: RD 17050348 Tel: 0371 199 151 ; Fax: 0369 814 484 Email: neoplansb@gmail.com Web: www.proiectare-drumuri.ro		Beneficiar: COMUNA SELIMBAR	Nr. proiect: 273/2016
Nume :		Semnătura:	Scara 1 : 500
Șef proiect	Ing. dipl. Maria Cuzic		Titlu proiect: Lucrari de reabilitare strada in localitatea Mohu - Piata in comuna Selimbar, judetul Sibiu
Proiectant drum	Ing. dipl. Iulian Burlacu		
Proiectant drum	Ing. dipl. Mădălina Elena Ștefan		Titlu planșă: Plan de situatie proiectat
			Nr. planșă: D 3

Profil longitudinal al strazii Piata Mohu
Scara 1:100/1:1000
Picheti Km 0+000.000 la Km 0+078.000


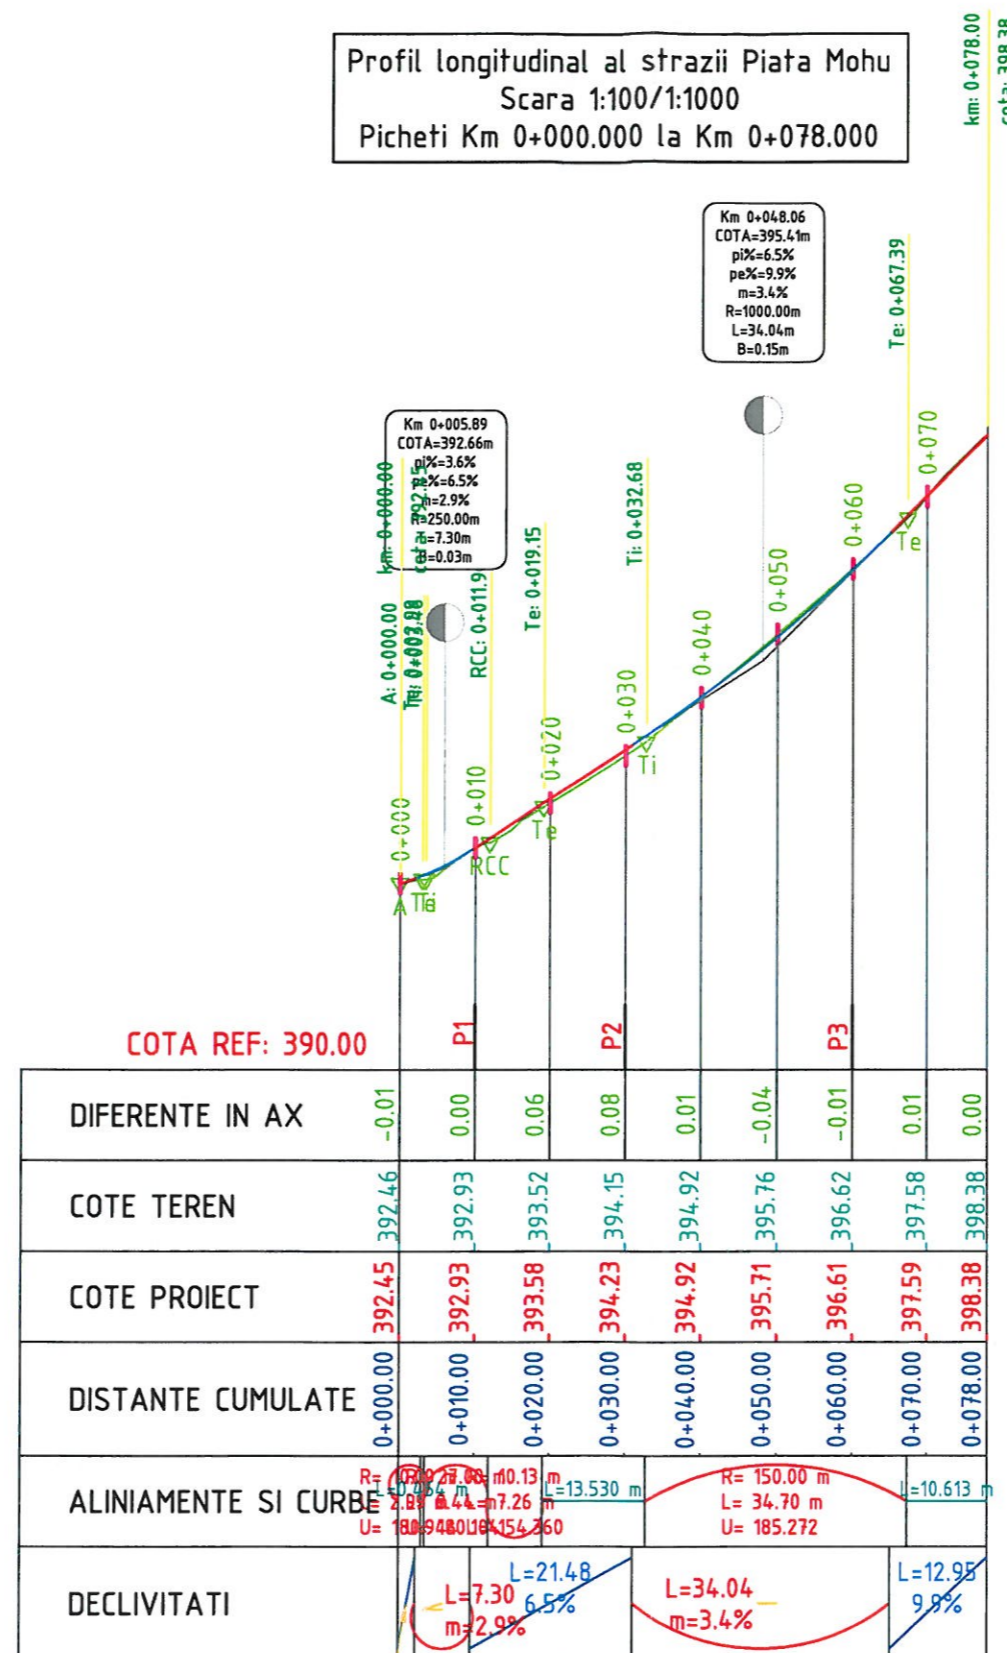


1211 / 1994	PREDUSCĂ MARIA	A4 B2 D	56/19.07.2016
Verificator	Nume si prenume	Semnătura	Cerinta
S.C. NEO PLAN S.R.L. PROIECTARE ŞI CONSULTANŢĂ ORC Sibiu: J32/1904/2004 ; CUI: RO 17050348 Tel: 0371 199 151 ; Fax: 0369 814 484 Email: neoplansb@gmail.com Web: www.proiectare-drumuri.ro			
Beneficiar:			Nr. proiect:
COMUNA SELIMBAR			273/2016
Titlu proiect:			Faza:
Lucrari de reabilitare strada in localitatea Mohu - Piata in comuna Selimbar, judetul Sibiu			P.Th.+D.D.E.
Titlu planşa:			Nr. planşa:
Profil longitudinal existent drum			D 4

Strada Piata - Mohu
 Profil transversal tip 1
 scara 1:50
 - se aplica de la km 0+000,00 - 0+019,00 -

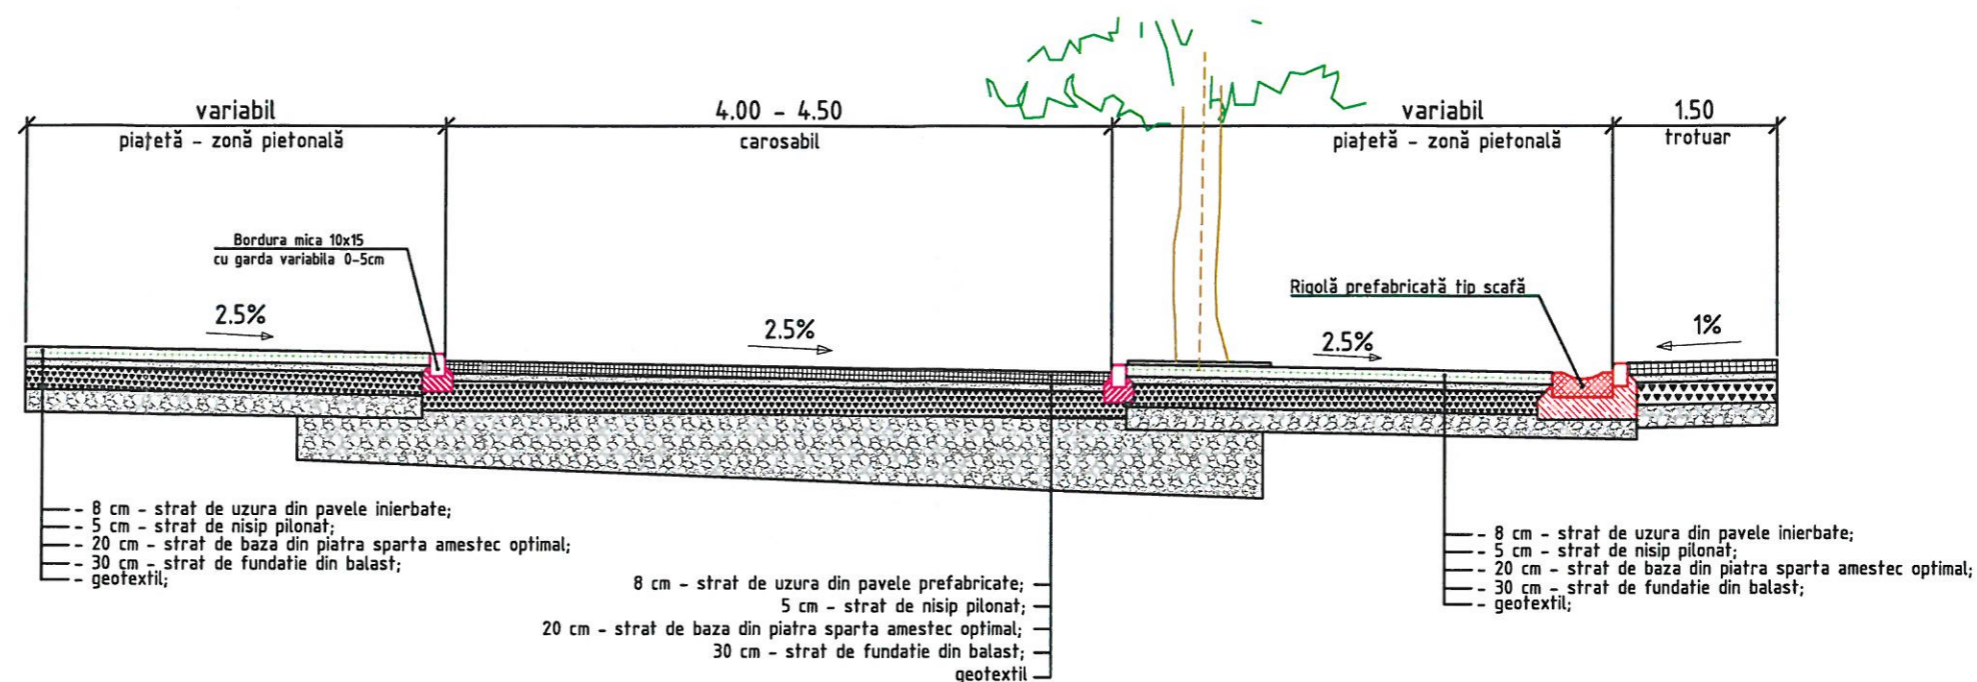


Strada Piata - Mohu
 Profil transversal tip 2
 scara 1:50
 - se aplica de la km 0+019,00 - 0+078,00 -

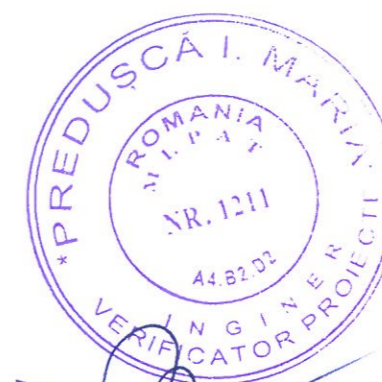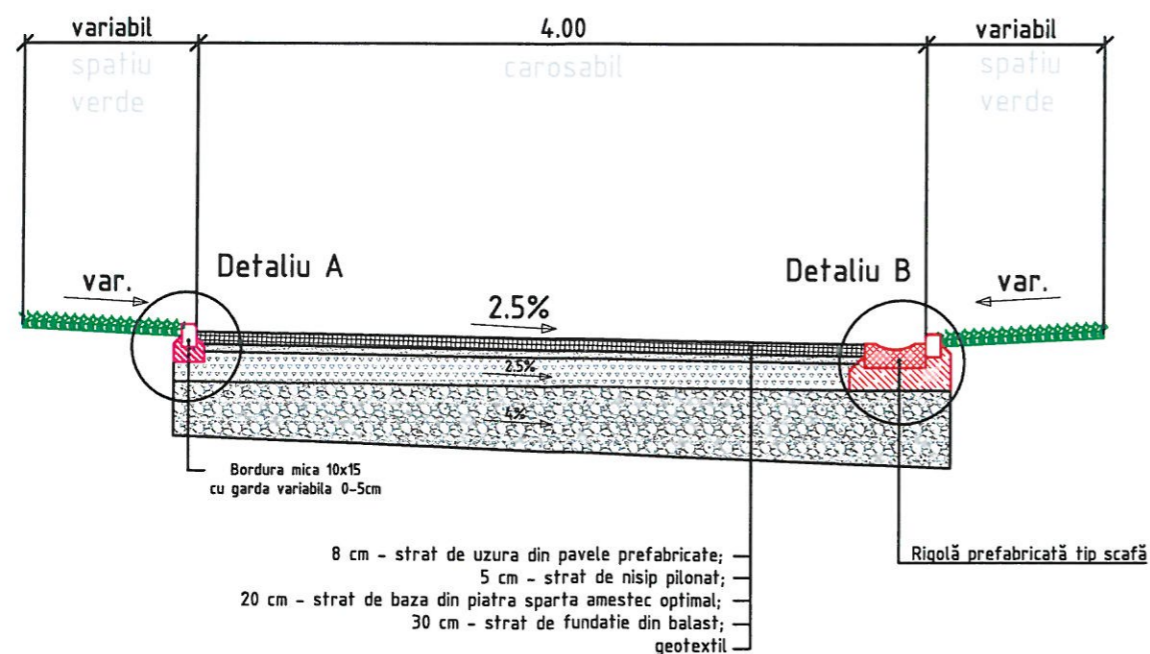

1211/ 1994	PREDUȘCĂ MARIA	A4, B2, D2	56/19.07.2016
Verificator	Nume și prenume	Semnătură	Cerința
Nr.referat/ data verificării			
S.C. NEO PLAN S.R.L. PROIECTARE ȘI CONSULTANȚĂ ORC Sibiu: J32/1904/2004 ; CUI: RO 17050348 Tel: 0371 199 151 ; Fax: 0369 814 484 Email: neoplansb@gmail.com; Web: www.proiectare-drumuri.ro		Beneficiar	
		COMUNA SELIMBAR, JUDEȚUL SIBIU	
		Nr. proiect 273/2016	
		Faza P.Th.+D.D.E.	
		Titlu proiect	
		Lucrari de reabilitare strada in localitatea Mohu - Piata in comuna Selimbar, judetul Sibiu	
		Titlu planșă	
		Profil transversal tip	
		Nr. planșă 0 5	


P1

km 0+010,00

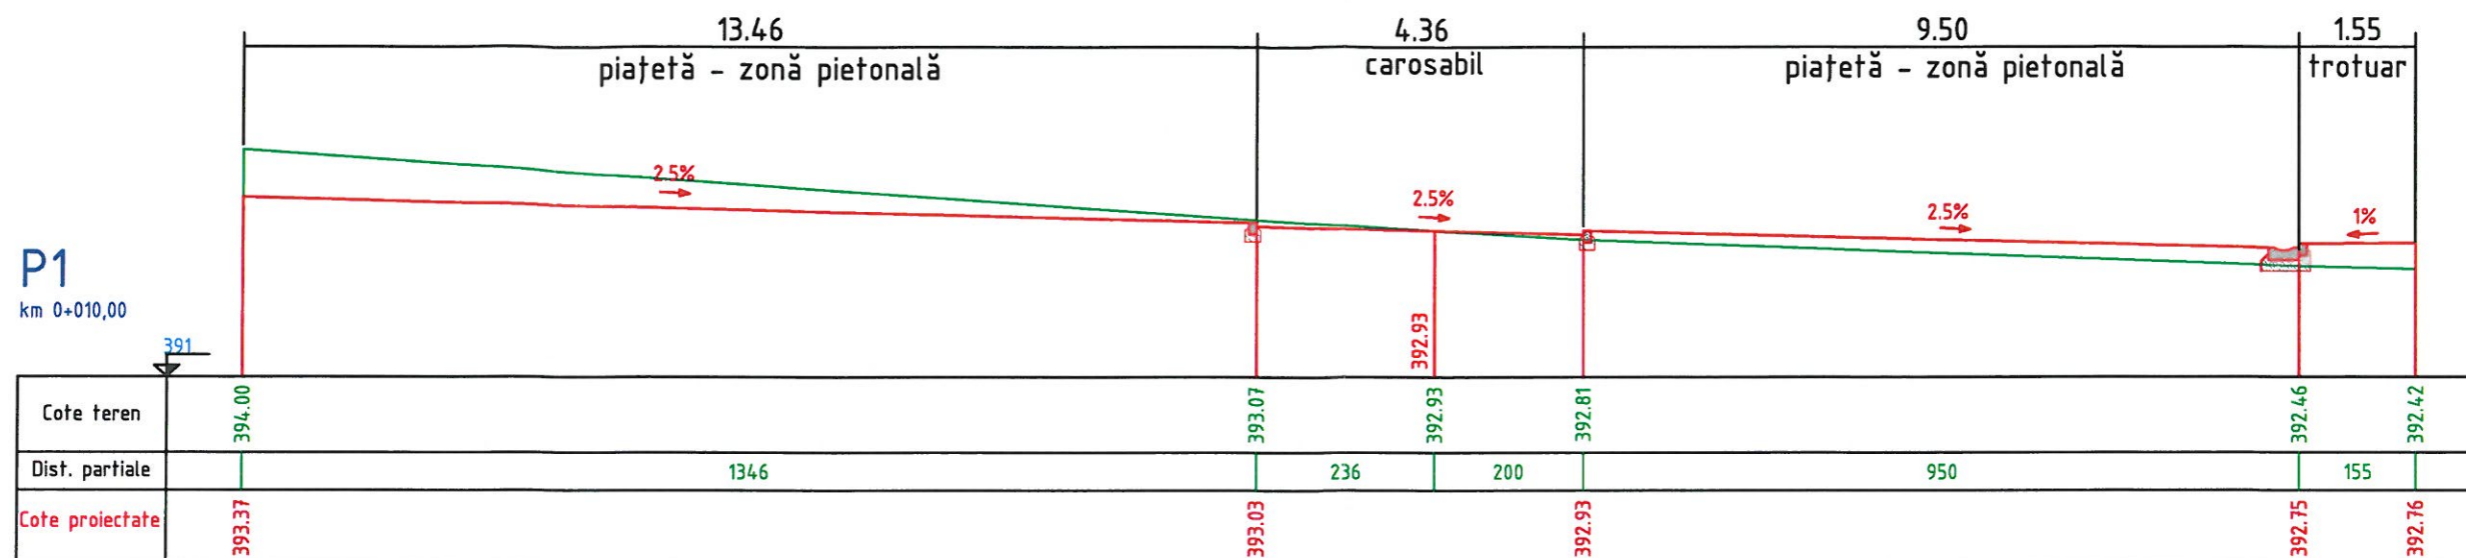


P2

km 0+030,00

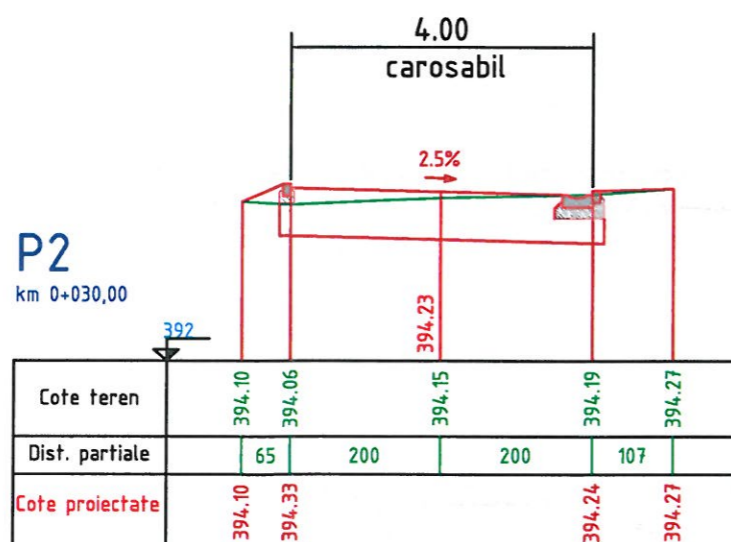

P3

km 0+060,00

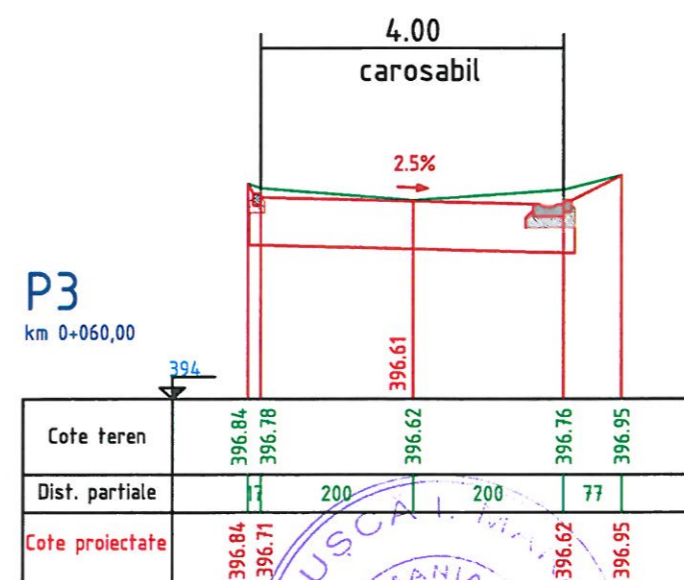

1211/ 1994	PREDUȘĂ MARIA	A4, B2, D2	56/19.07.2016
Verificator	Nume si prenume	Semnătura	Cerința
S.C. NEO PLAN S.R.L. PROIECTARE ȘI CONSULTANȚĂ ORC Sibiu: J32/1904/2004 ; CUI: RO 17050348 Tel: 0371 199 151 ; Fax: 0369 814 484 Email: neoplansb@gmail.com Web: www.proiectare-drumuri.ro			
Beneficiar:		Nr. proiect:	
COMUNA ȘELIMBAR, JUD. SIBIU		273/2016	
Titlu proiect:		Faza:	
Lucrari de reabilitare strada in localitatea Mohu - Piața in comuna Selimbar, judetul Sibiu		P.Th.+D.D.E.	
Titlu planșă:		Nr. planșă:	
Profile transversale		D 6	

Detaliu A
Bordură mică 10x15
scara 1:10

Borduri prefabricate din beton
10x15cm STAS 1139-87 montate
pe o fundație din beton C12/15

Structură sistem
rutier



Structura
trotuar/ acces
in curti/ spatii
verzi



1211/ 1994	PREDUȘCĂ MARIA	A4, B2, D2	56/19.07.2016
Verificator	Nume si prenume	Semnătură	Nr.referat / data verificării:
S.C. NEO PLAN S.R.L. PROIECTARE ȘI CONSULTANȚĂ ORC Sibiu: J32/1904/2004 ; CUI: RO 17050348 Tel: 0371 199 151 ; Fax: 0369 814 484 Email: neoplansb@gmail.com Web: www.proiectare-drumuri.ro		Beneficiar:	Nr. proiect:
		COMUNA SELIMBAR, JUDEȚUL SIBIU	273/2016
Nume :	Semnătură:	Scara:	Titlu proiect:
Șef proiect	Ing. dipl. Maria Cuzic	1 : 50	Lucrari de reabilitare strada in localitatea Mohu - Piata in comuna Selimbar, judetul Sibiu
Proiectant drum	Ing. dipl. Iulian Burlacu	Data	Titlu planșă:
Proiectant drum	Ing. dipl. Mădălina-Elena Ștefan	Iulie 2016	Detaliu executie bordura mica
			Nr. planșă: D 7.1

Detaliu B
Rigolă tip scafă
scara 1:10

PLAN MONTAJ RIGOLĂ TIP SCAFĂ
30cm

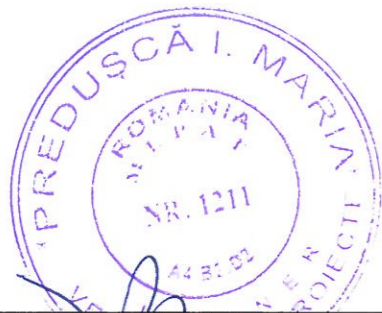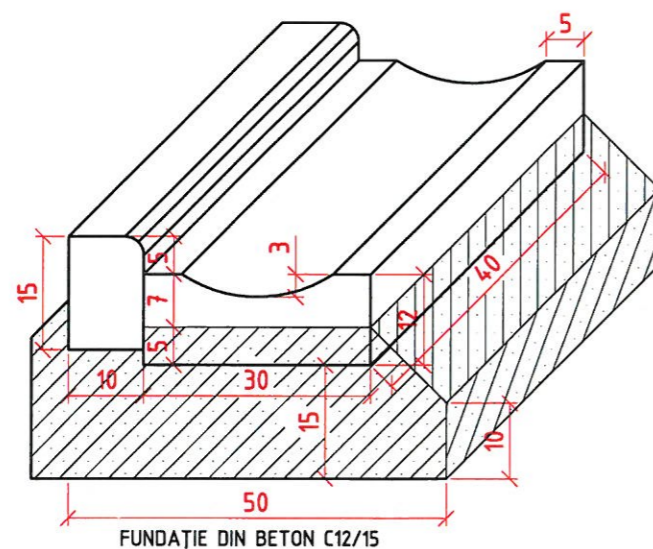

1211/ 1994	PREDUSCĂ MARIA	A4, B2, D2	56/19.07.2016
Verificator	Nume si prenume	Semnătura	Nr.referat / data verificării:
S.C. NEO PLAN S.R.L. PROIECTARE ȘI CONSULTANȚĂ ORC Sibiu: J32/1904/2004 ; CUI: RO 17050348 Tel: 0371 199 151 ; Fax: 0369 814 484 Email: neoplansb@gmail.com Web: www.proiectare-drumuri.ro		Beneficiar: COMUNA SELIMBAR, JUDETUL SIBIU	
Nr. proiect: 273/2016		Titlu proiect: <i>Lucrari de reabilitare strada in localitatea Mohu - Piata in comuna Selimbar, judetul Sibiu</i>	
Faza: P.Th.+D.D.E.		Titlu planșă: Detaliu executie rigola tip scafa	
Nr. planșă: D 7.2		Scara: 1 : 50	
Data Iulie 2016		Nume : Ing. dipl. Maria Cuzic	
Proiectant drum Ing. dipl. Iulian Burlacu		Proiectant drum Ing. dipl. Mădălina-Elena Ștefan	

DC 57
(SPRE SELIMBAR)

Magazin
alimentar

Limita asfalt

Spatiu verde cu
anrocamente 55-75 cm
si plante

canin de evacuare
apa pluviala

DC 57
(SPRE CASOLT)

Tabel cu semnele de circulație conform
SR 1848-1:2011

NR.	SIMBOLUL	DENUMIREA	Nr. buc.
B2		Oprire	1
C1		Accesul interzis	1
G2		Trecere pentru pietoni	2
G4		Sens unic	1
Total			5

1211/ 1994	PREDUȘCĂ MARIA	A4, B2, D2	56/19.07.2016
Verificator	Nume și prenume	Semnătură	Nr. referat/ data verificării
S.C. NEO PLAN S.R.L. PROIECTARE ȘI CONSULTANȚĂ ORC Sibiu: J32/1904/2004 ; CUI: RO 17050348 Tel: 0371 199 151 ; Fax: 0369 814 484 Email: neoplansb@gmail.com Web: www.proiectare-drumuri.ro			Beneficiar:
			COMUNA SELIMBAR
			Nr. proiect: 273/2016
			Faza:
			P.Th.+D.D.E.
			Nr. planșă:
			D 8