



1211/ 1994	PREDUȘĂ MARIA	A4, B2, D2	53/15.07.2016	
Verificator	Nume si prenume	Semnătura Cerința	Nr.referat / data verificării:	
S.C. NEO PLAN S.R.L. PROIECTARE ȘI CONSULTANȚĂ ORC Sibiu J32/1904/2004 ; CUI RO 17050348 Tel: 0371 199 151 ; Fax 0369 814 484 Email: neoplansb@gmail.com Web: www.proiectare-drumuri.ro			Beneficiar:	Nr. proiect
			COMUNA ȘELIMBAR	293/2016
			Titlu proiect:	Faza:
			Lucrari de reabilitare strada Campului, in localitatea Selimbar, comuna Selimbar	P.Th.+D.D.E.
			Titlu planșă:	Nr. planșă:
			Plan de incadrare in zona	D 1

LEGENDA

- margine drum
- acces proprietate
- canal existent
- stalp electric
- borna / reper
- gura de scurgere



Strada
Bujorului

Strada
Gladiolilor

Strada
Campului

Strada
Campului

Strada
Campului

E68 (spre Sibiu)

E68

E68

1211/ 1994	PREDUȘĂ MARIA	A4, B2, D2	53/15.07.2016
Verificator	Nume si prenume	Semnătura	Nr.referat / data verificării:
S.C. NEO PLAN S.R.L. PROIECTARE ȘI CONSULTANȚĂ ORC Sibiu: J32/1904/2004 ; CUI: RO 17050348 Tel: 0371 199 151 ; Fax: 0369 814 484 Email: neoplansb@gmail.com Web: www.proiectare-drumuri.ro			Beneficiar:
SOCIETATEA COMERCIALA NEO PLAN S.R.L. SIBIU - ROMANIA			COMUNA SELIMBAR
Nume : Șef proiect Ing. dipl. Maria Cuzic Proiectant drum Ing. dipl. Iulian Burlacu Proiectant drum Ing. dipl. Madalina-Elena Stefan			Nr. proiect 293/2016
Semnătura: Scara: 1 : 500 Data Iulie 2016			Faza P.Th.+D.D.E.
Titlu proiect: Lucrari de reabilitare strada Campului, in localitatea Selimbar, comuna Selimbar			Nr. planșă D 2
Titlu planșă: Plan de situație proiectat drum			

LEGENDA

margine drum

acces proprietate

canal existent

stalp electric

borna / reper

CURBA 1
R=15,00m
L=12,80m
U=145,658g

Strada
Bujorului

CURBA 2
R=15,00m
L=13,23m
U=143,837g

Strada
Glădiolelor


E68 (spre Sibiu)

E68

E68


1211/ 1994	PREDUȘĂ MARIA	A4, B2, D2	53/15.07.2016
Verificator	Nume si prenume	Semnătura	Cerința
S.C. NEO PLAN S.R.L. PROIECTARE ȘI CONSULTANȚĂ ORC Sibiu: J32/1904/2004 ; CUI: RO 17050346 Tel: 0371 199 151 ; Fax: 0369 814 484 Email: neoplansb@gmail.com Web: www.proiectare-drum.ro			Beneficiar:
S.C. NEO PLAN S.R.L. SOCIETATEA COMERCIALA CUI: 17050346 Sibiu, ROMANIA			COMUNA SELIMBAR
Nume : Șef proiect Ing. dipl. Maria Cuzic Proiectant drum Ing. dipl. Iulian Burlacu Proiectant drum Ing. dipl. Madalina-Elena Stefan			Nr. proiect: 293/2016 Faza: P.Th.+D.D.E. Nr. planșă: D 3
Semnătura: Scara: 1 : 500 Data: Mai 2016			Titlu proiect: Lucrari de reabilitare strada Campului, in localitatea Selimbar, comuna Selimbar Titlu planșă: Plan de situație proiectat drum

Profil longitudinal al strazii Campului
Scara 1:100/1:1000
Picheti: Km 0+000.000 la Km 0+169.735

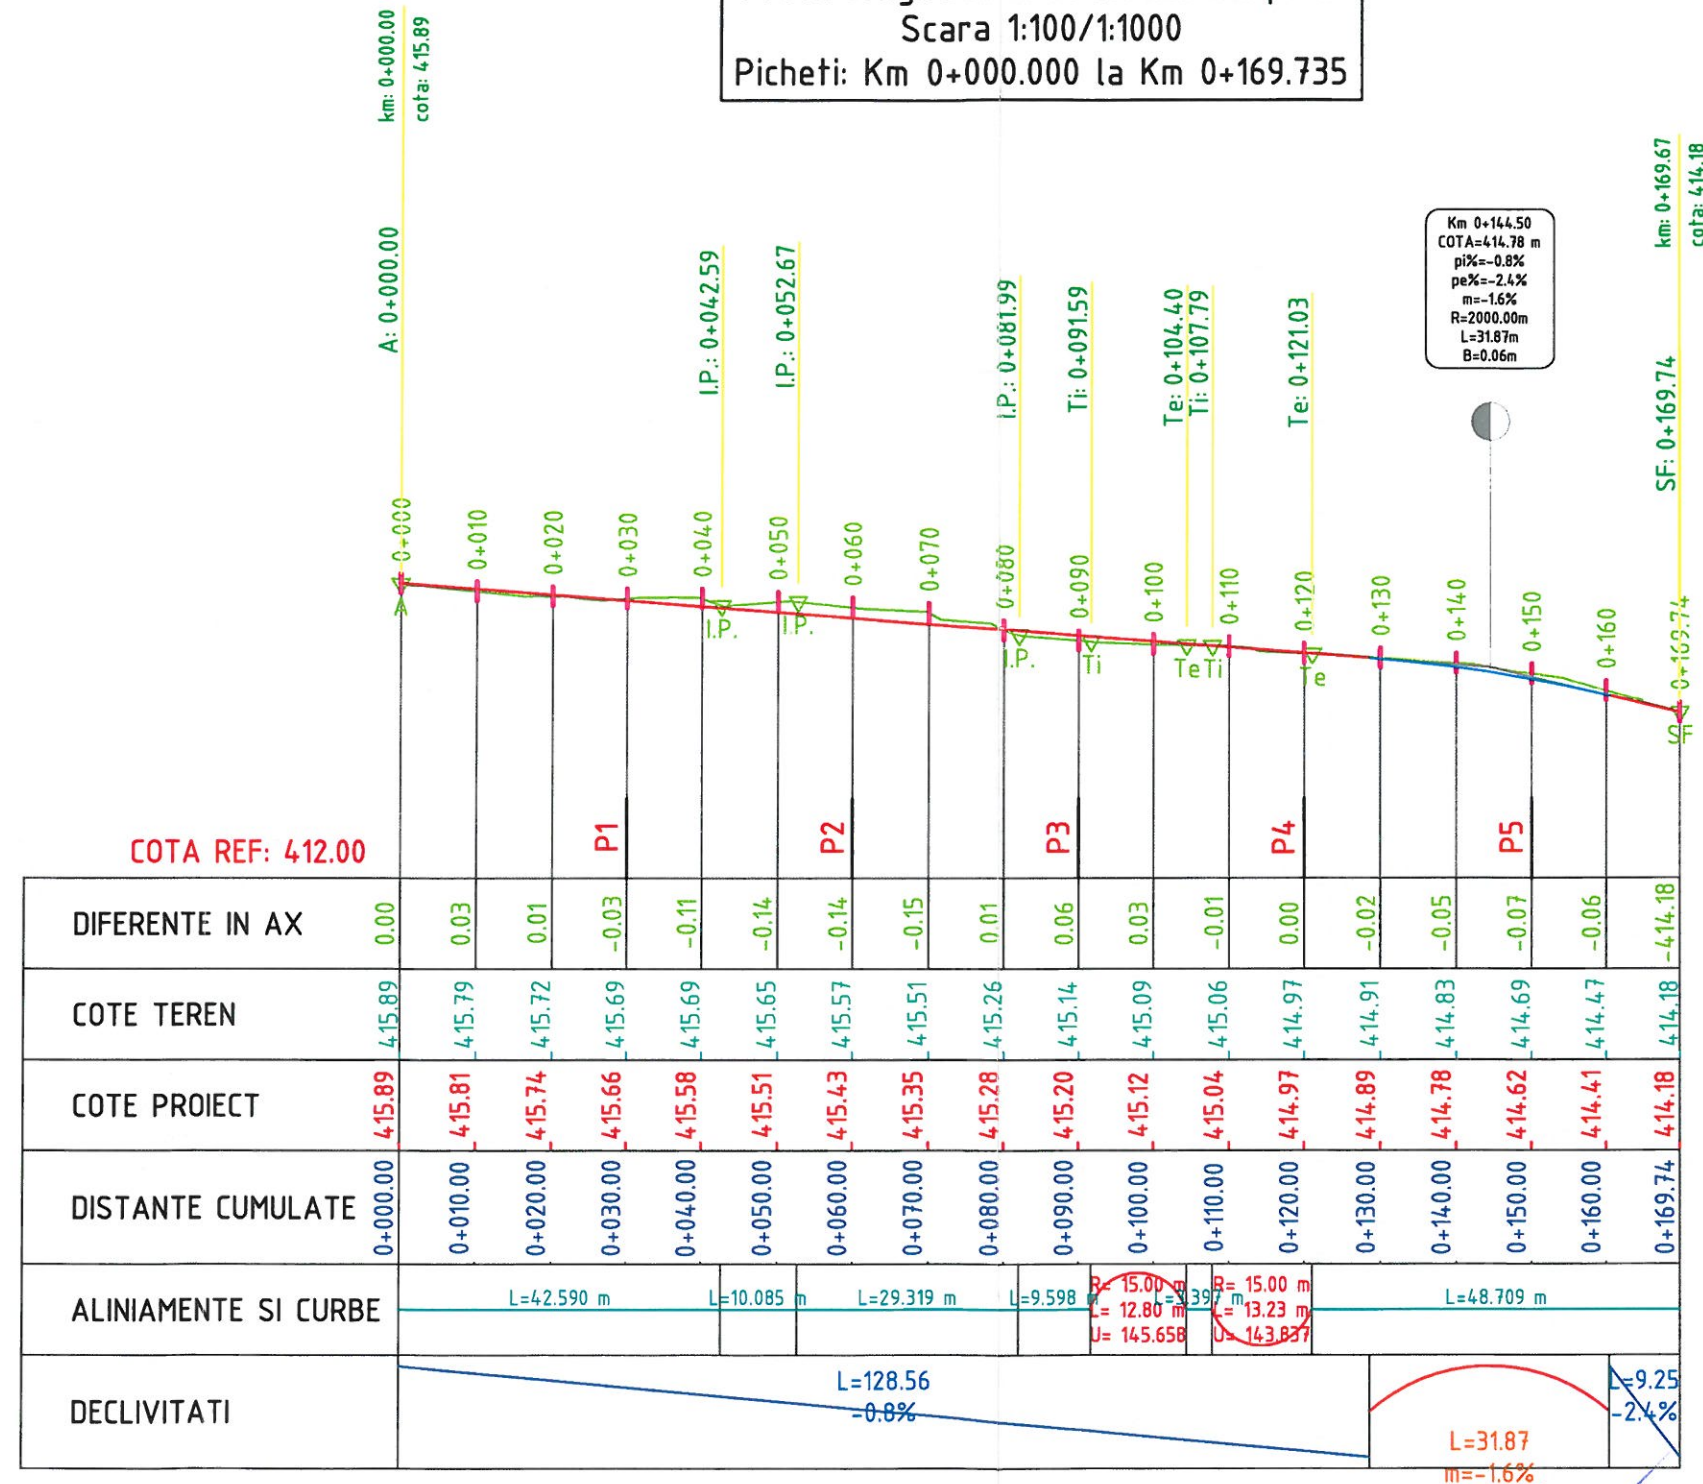


1211/ 1994	PREDUȘĂ MARIA	44, B2, D2	53/15.07.2016
Verificator	Nume si prenume	Semnătură	Cerința
S.C. NEO PLAN S.R.L. PROIECTARE ȘI CONSULTANȚĂ ORC Sibiu J32/1904/2004 ; CUI: RO 17050348 Tel: 0371 199 151 ; Fax: 0369 814 484 Email: neoplansb@gmail.com Web: www.proiectare-sibiu.ro			Beneficiar:
Nume : Șef proiect Ing. dipl. Maria Cuzic Proiectant drum Ing. dipl. Iulian Burlacu Proiectant drum Ing. dipl. Madalina-Elena Stefan			COMUNA SELIMBAR
Titlu proiect: Lucrari de reabilitare strada Campului, in localitatea Selimbar, comuna Selimbar			Nr. proiect: 293/2016
Titlu planșă: Profil longitudinal proiectat drum			Nr. planșă: D 4

Strada Campului
Profil transversal tip
scara 1:50

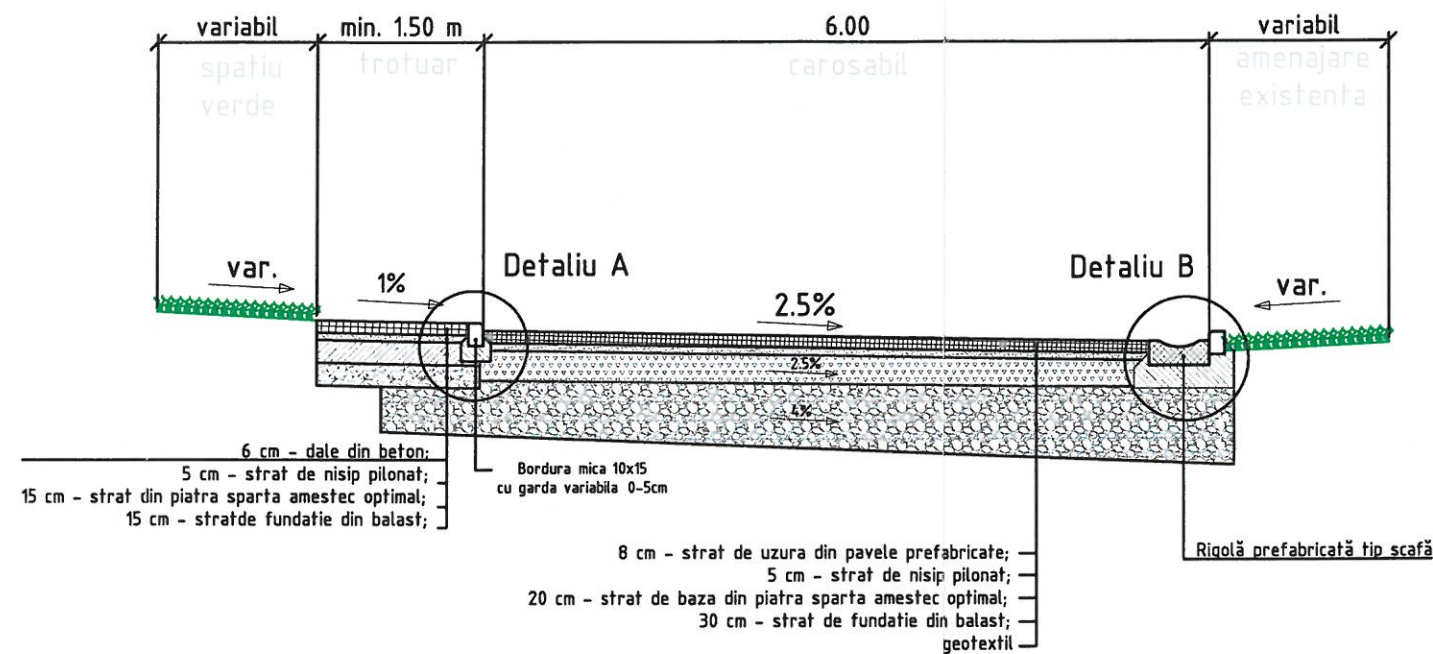


1211/ 1994	PREDUȘCĂ MARIA	A4, B2, D2	53/15.07.2016
Verificator	Nume și prenume	Semnătură	Nr. referat/ data verificării
S.C. NEO PLAN S.R.L. PROIECTARE ȘI CONSULTANȚĂ ORC Sibiu J32/1904/2004 ; CUI RO 17050348 Tel: 0371 199 151 ; Fax: 0369 814 484 Email: neoplansb@gmail.com; Web: www.proiectare-drumuri.ro			Beneficiar
			COMUNA SELIMBAR, JUDETUL SIBIU
			Nr. proiect 293/2016
			Titlu proiect
			Lucrari de reabilitare strada Campului, in localitatea Selimbar, comuna Selimbar
			Faza P.Th.+D.D.E.
			Titlu planșă
			Profil transversal tip
			Nr. planșă D 5




P1
km 0+030,00

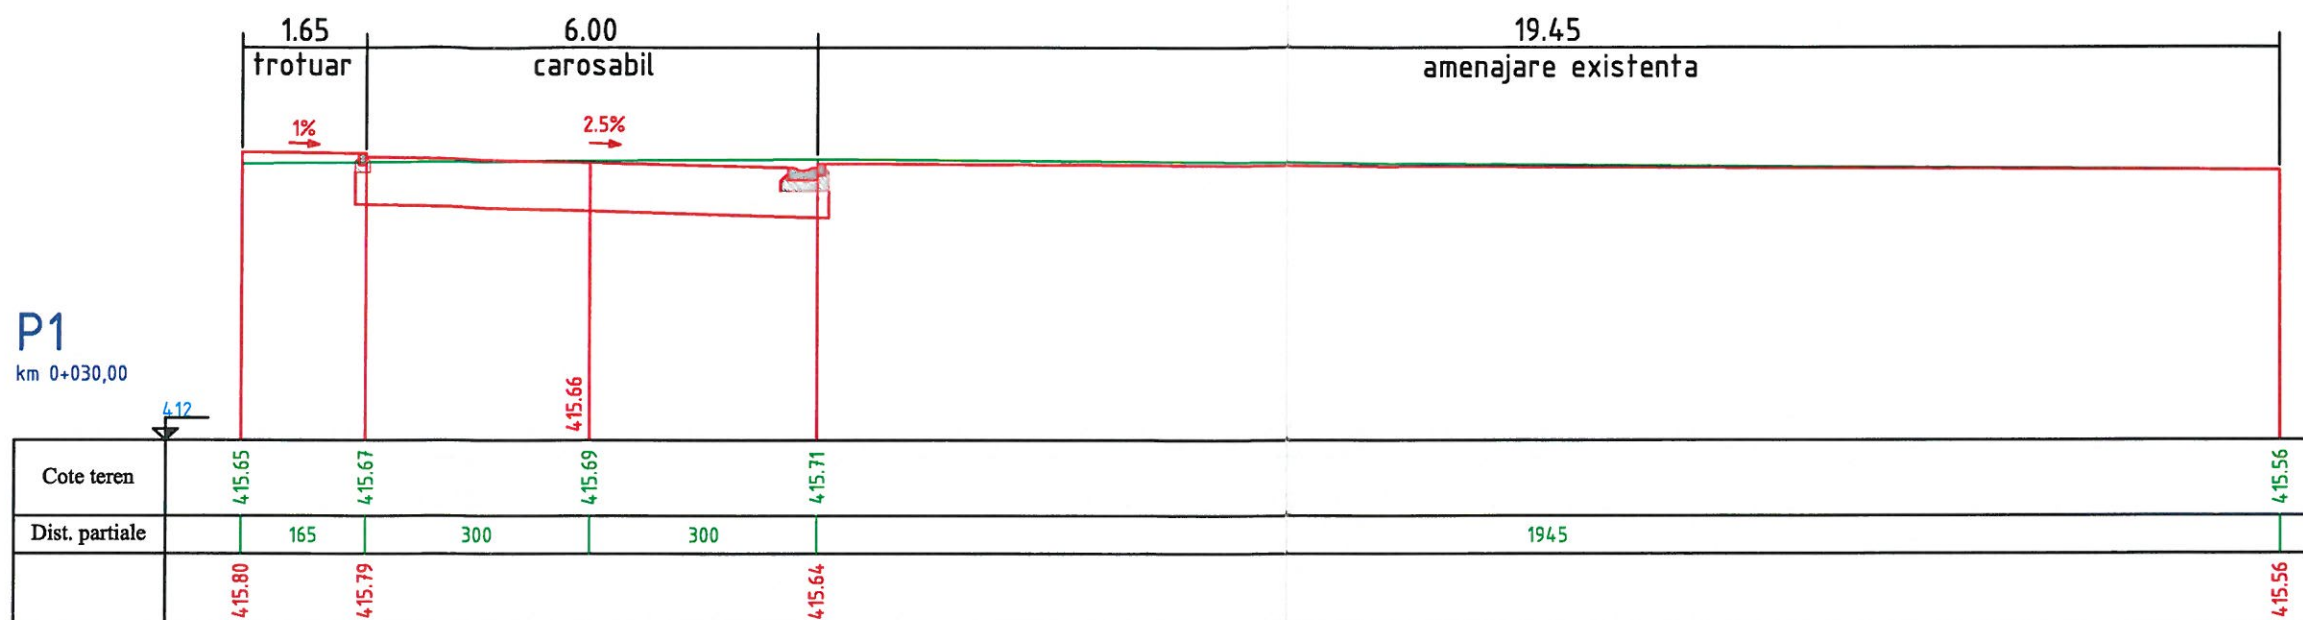

P2
km 0+060,00

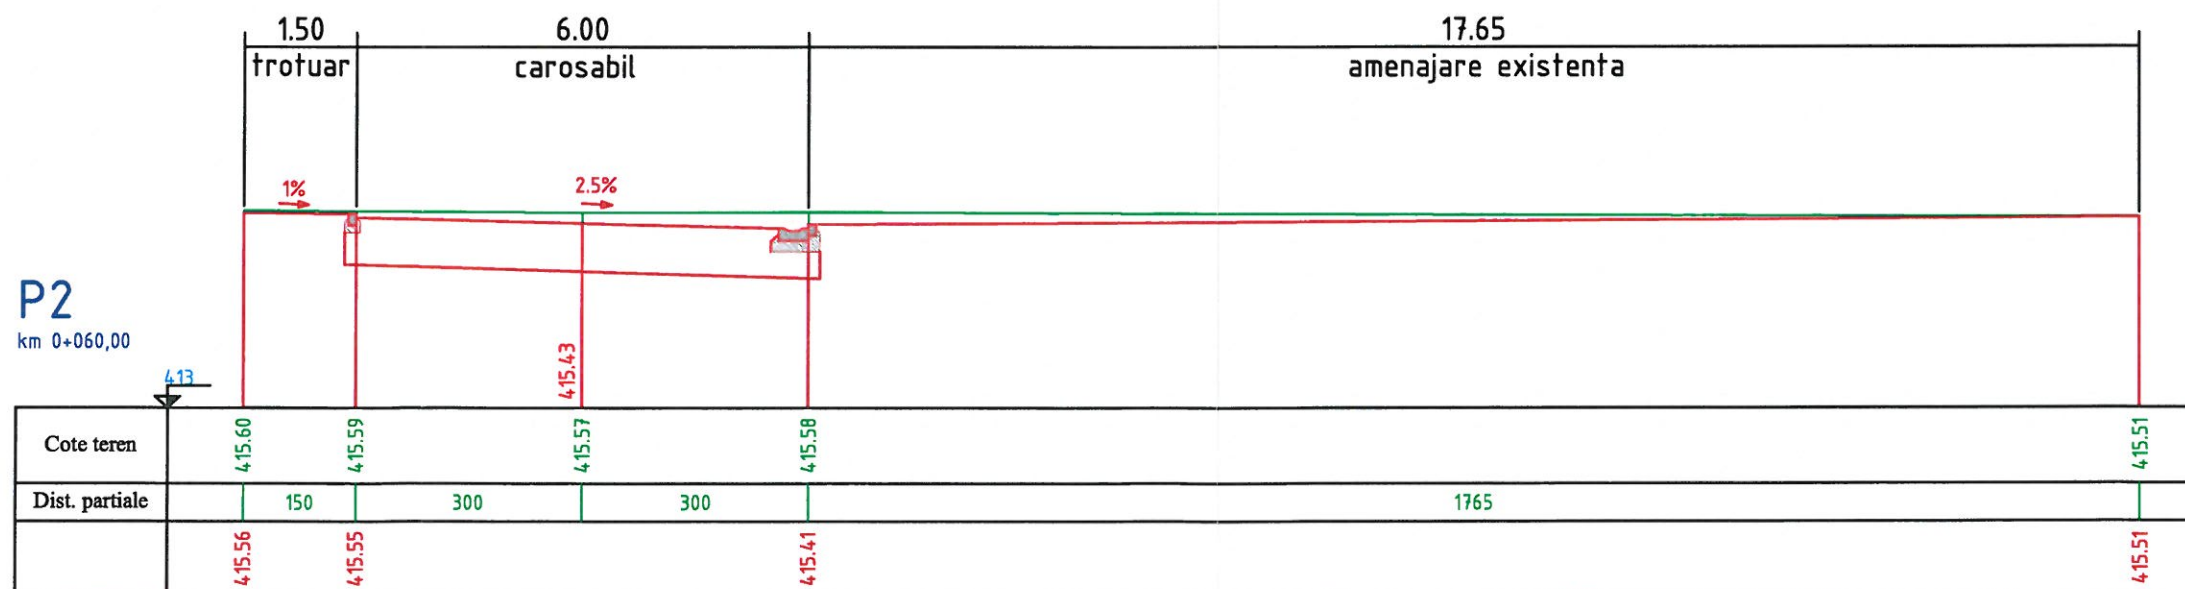

1211/ 1994	PREDUȘĂ MARIA	A4, B2, D2	53/15.07.2016
Verificator	Nume si prenume	Semnătura	Cerința
S.C. NEO PLAN S.R.L. PROIECTARE ȘI CONSULTANȚĂ ORC Sibiu: J32/1904/2004 ; CUI: RO 17050348 Tel: 0371 199 151 ; Fax: 0369 814 484 Email: neoplansb@gmail.com Web: www.proiectare-drumuri.ro			Beneficiar: COMUNA ȘELIMBAR, JUD. SIBIU Nr. proiect: 293/2016
Șef proiect	Ing. dipl. Maria Cuzic	Semnătura	Titlu proiect: <i>Lucrari de reabilitare strada Campului, in localitatea Selimbar, comuna Selimbar</i> Faza: P.Th.+D.D.E.
Proiectant drum	Ing. dipl. Iulian Burlacu	Semnătura	Titlu planșă: Profile transversale Nr. planșă: D 6.1
Proiectant drum	Ing. dipl. Madalina-Elena Stefan	Semnătura	

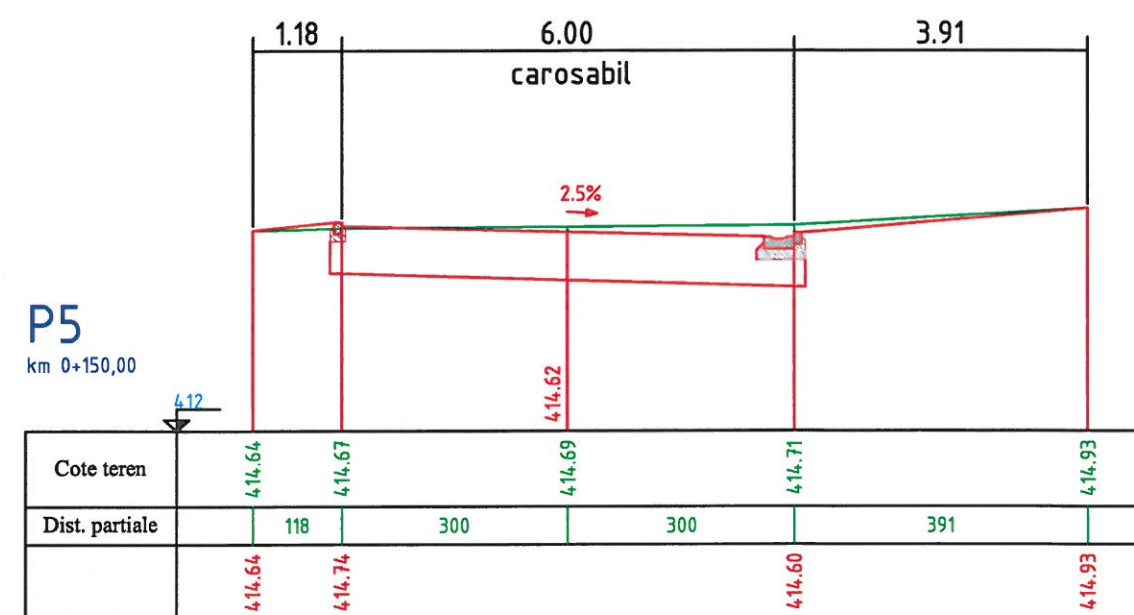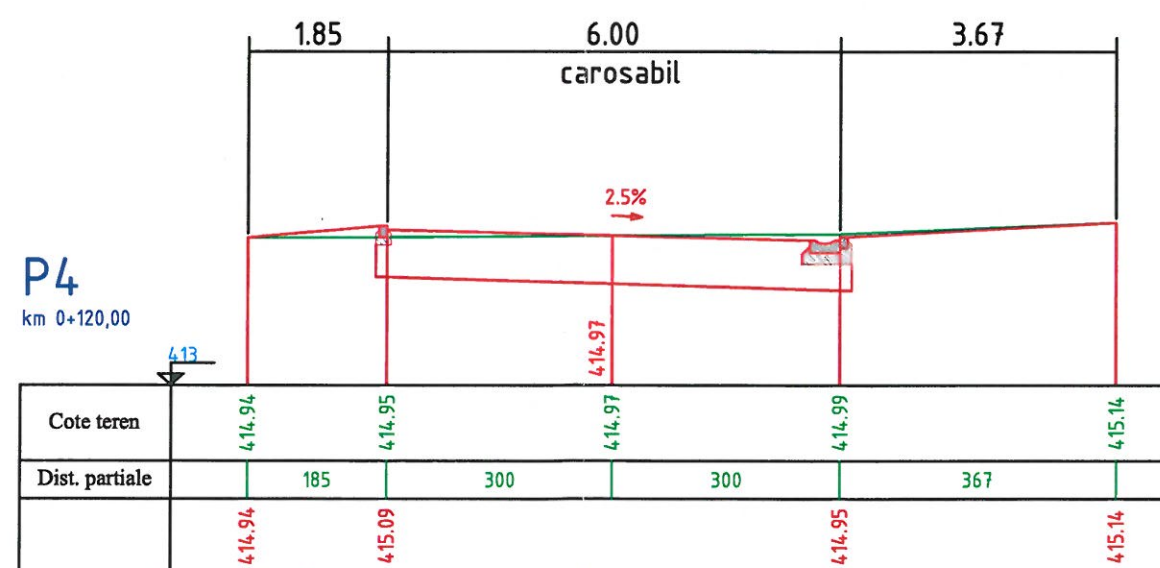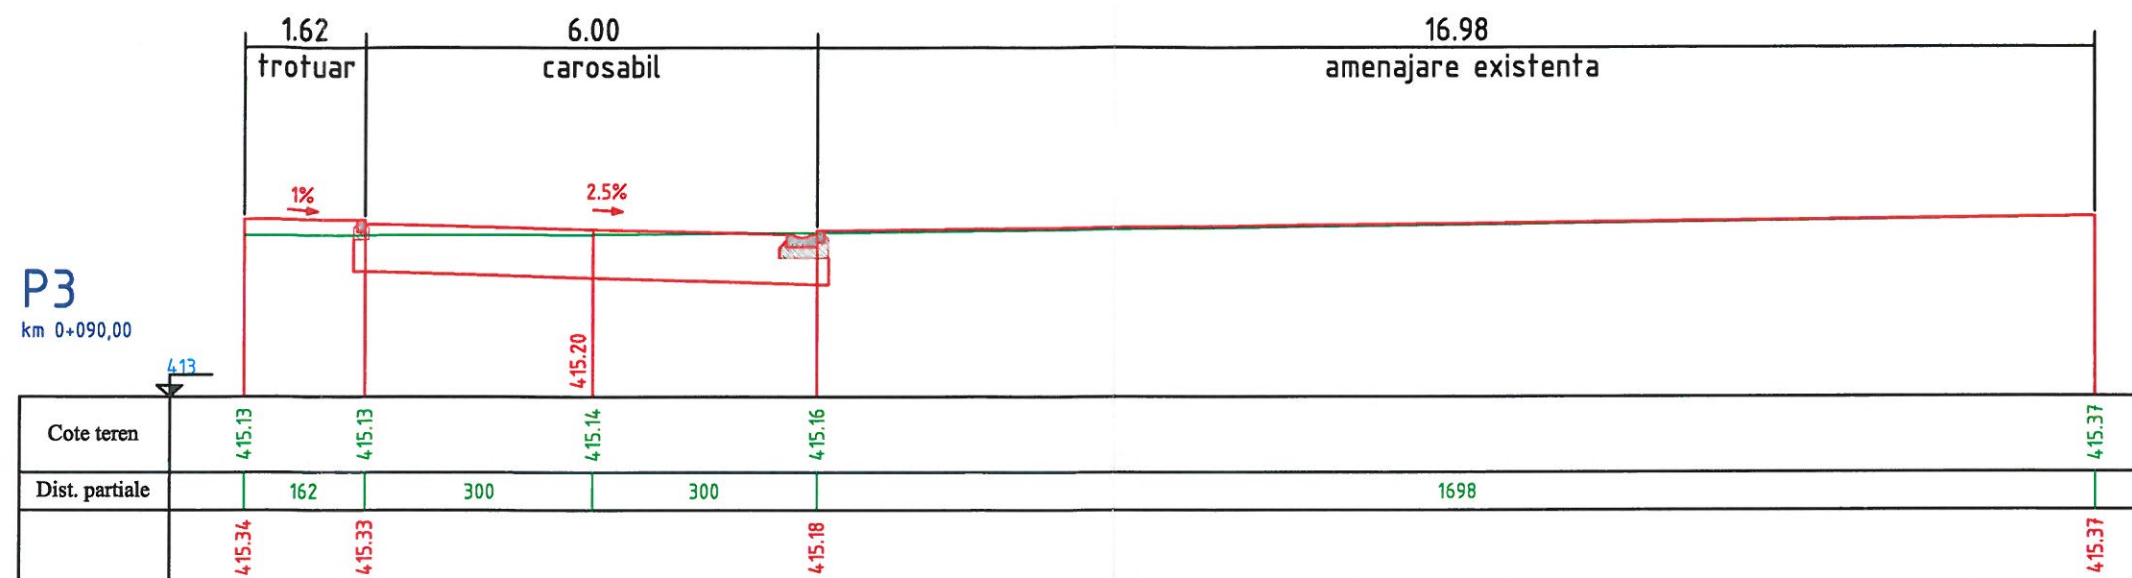


1211/ 1994	PREDUȘĂ MARIA	A4, B2, D2	53/15.07.2016	
Verificator	Nume si prenume	Semnătura	Nr.referat / data verificării:	
S.C. NEO PLAN S.R.L. PROIECTARE ȘI CONSULTANȚĂ ORC Sibiu: J32/1904/2004 ; CUI RO 17050348 Tel: 0371 199 151 ; Fax 0369 814 484 Email: neoplansb@gmail.com Web: www.proiectare-drumuri.ro			Beneficiar:	Nr. proiect:
			COMUNA ȘELIMBAR, JUD. SIBIU	293/2016
Nume :		Semnătura:	Scara:	Titlu proiect:
Șef proiect	Ing. dipl. Maria Cuzic		1 : 100 1 : 100	Lucrari de reabilitare strada Campului, in localitatea Selimbar, comuna Selimbar
Proiectant drum	Ing. dipl. Iulian Burlacu		Data:	Titlu planșă:
Proiectant drum	Ing. dipl. Madalina-Elena Stefan		Iulie 2016	Profile transversale
				Faza:
				P.Th.+D.D.E.
				Nr. planșă:
				D 6.2

Detaliu A
Bordură mică 10x15
scara 1:10

Borduri prefabricate din beton
10x15cm STAS 1139-87 montate
pe o fundație din beton C12/15


Structură sistem
rutier

Structura
trotuar/ acces
in curti/ spatii
verzi

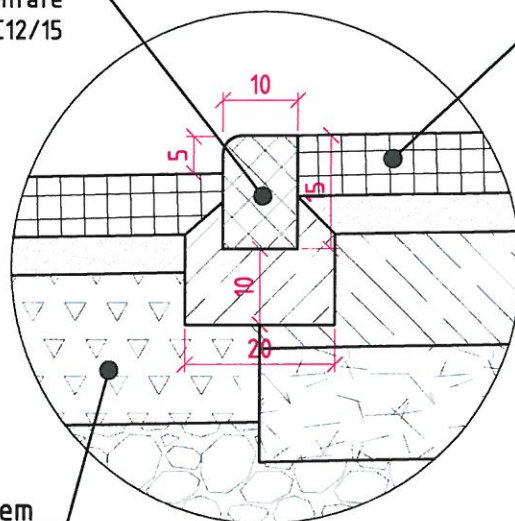


1211/ 1994	PREDUȘCĂ MARIA	A4, B2, D2	53/15.07.2016
Verificator	Nume si prenume	Semnătura	Nr.referat / data verificării:
S.C. NEO PLAN S.R.L. PROIECTARE ȘI CONSULTANȚĂ ORC Sibiu J32/1904/2004 ; CUI: RO 17050348 Tel: 0371 199 151 ; Fax: 0369 814 484 Email: neoplansb@gmail.com Web: www.proiectare-drumuri.ro		Beneficiar: COMUNA SELIMBAR, JUDETUL SIBIU	
Nume : Ing. dipl. Maria Cuzic		Scara: 1 : 50	Nr. proiect 293/2016
Semnătura: Ing. dipl. Iulian Burlacu		Titlu proiect: <i>Lucrari de reabilitare strada Campului, in localitatea Selimbar, comuna Selimbar</i>	Faza: P.Th.+D.D.E.
Proiectant drum Ing. dipl. Mădălina-Elena Ștefan		Data Iulie 2016	Nr. planșă: D 7.1

PLAN MONTAJ RIGOLĂ TIP SCAFĂ
30cm

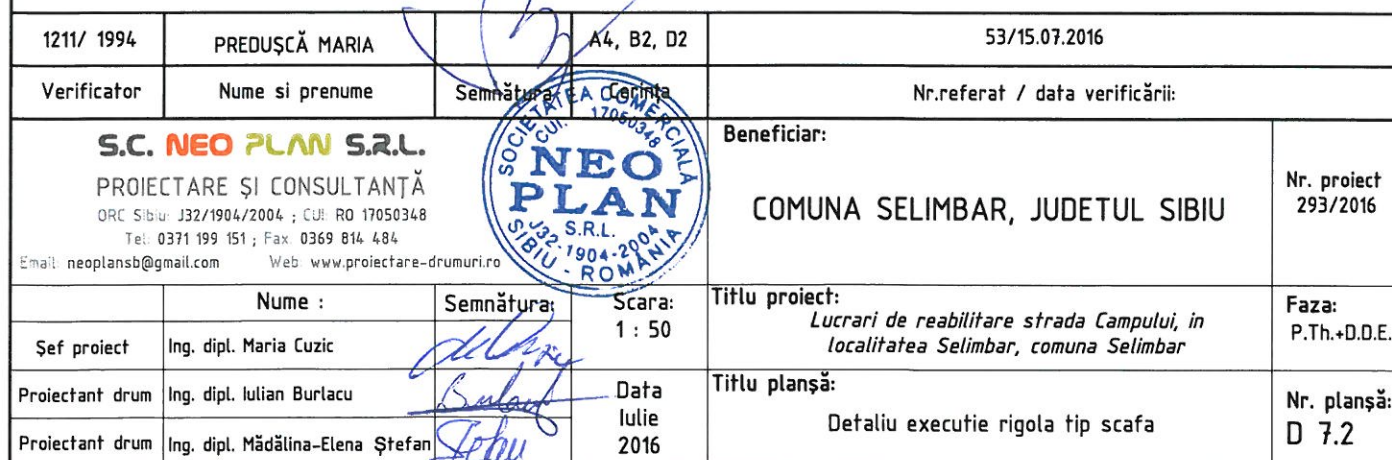

Tabel cu semnele de circulație conform
SR 1848-1:2011

NR.	SIMBOLUL	DENUMIREA	Nr. buc.
B2		Oprește	1
Total			1



Strada
Bujorului



Strada
Glădiolelor

STOP

E68 (spre Sibiu)

E68

E68

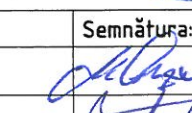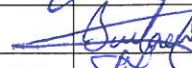1211/ 1994	PREDUȘĂ MARIA	A4, B2, D2	53/15.07.2016	
Verificator	Nume și prenume	Semnătură	Nr. referat / data verificării:	
S.C. NEO PLAN S.R.L. PROIECTARE ȘI CONSULTANȚĂ <small>ORC Sibiu: J32/1904/2004 ; CUI: RO 17050348 Tel: 0371 199 151 ; Fax: 0369 814 484 Email: neoplansb@gmail.com Web: www.proiectare-drumuri.ro</small>			Beneficiar:	Nr. proiect:
			COMUNA SELIMBAR	293/2016
Nume :		Semnătură:	Titlu proiect:	Faza:
Șef proiect	Ing. dipl. Maria Cuzic		Lucrări de reabilitare strada Campului, în localitatea Selimbar, comuna Selimbar	P.Th.+D.D.E.
Proiectant drum	Ing. dipl. Iulian Burlacu		Titlu planșă: Plan de semnalizare rutiera	Nr. planșă: D 8
Proiectant drum	Ing. dipl. Madalina-Elena Stefan	