


PLAN INVELITOARE
SCARA 1:100

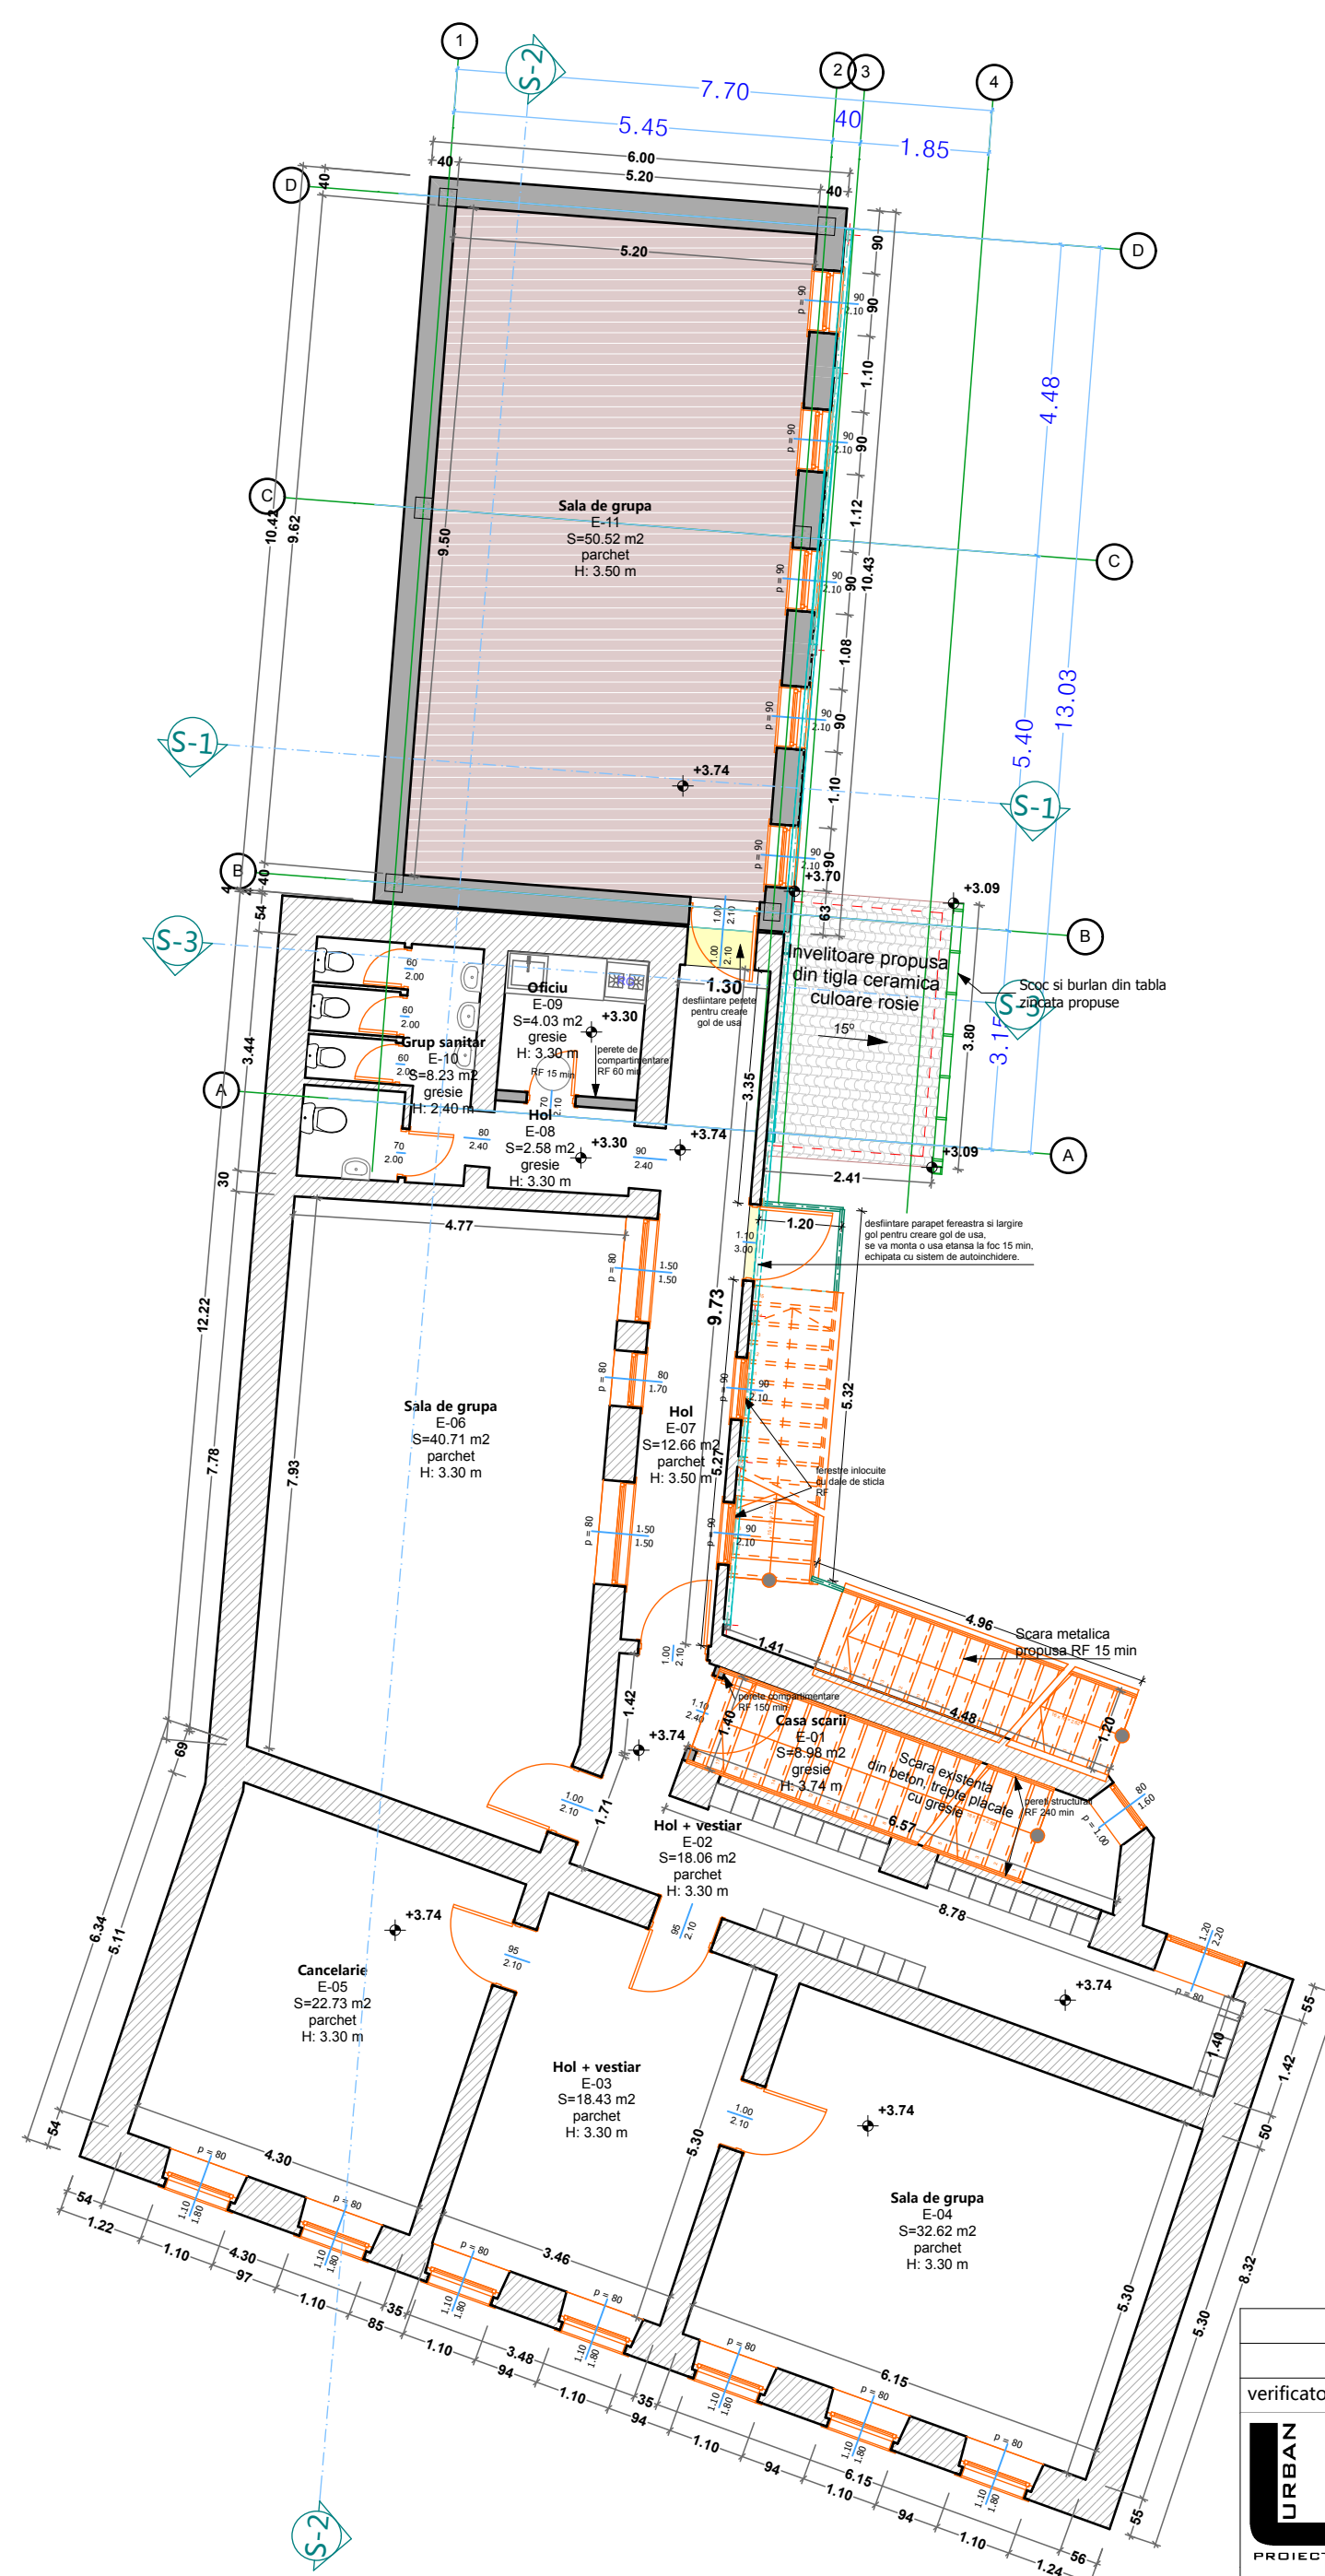

PLAN ETAJ
SCARA 1:100

LEGENDA:

- DESFIINTARE PERETE PENTRU CREARE GOL DE USA
- EXISTENT - ZIDARIE
- PROPOS - ZIDARIE

| | | | | | |
|---------------------|--|-------------------|-----------|------------------------------|-----------------------------|
| verificator/expert- | | semnatura | cerinta | numar referat/expertiza/data | |
| specificatie | | nume | semnatura | data | BENEFICIAR |
| sef proiect | | arh.Niculiu Liviu | | 06/2016 | PRIMARIA COMUNEI SELIMBAR |
| proiectat | | arh.Niculiu Liviu | | scara | DENUMIRE PROIECT |
| desenat | | Istrate Ioan | | 1/100 | DENUMIRE PLANSA |
| | | | | | PLAN ETAJ, PLAN INVELITOARE |
| | | | | | NR.PROIECT |
| | | | | | 25/2016 |
| | | | | | FAZA |
| | | | | | DTAC, PTh |
| | | | | | NR. PLANSA |
| | | | | | A-03 |