


FATADA VEST
SCARA 1:100

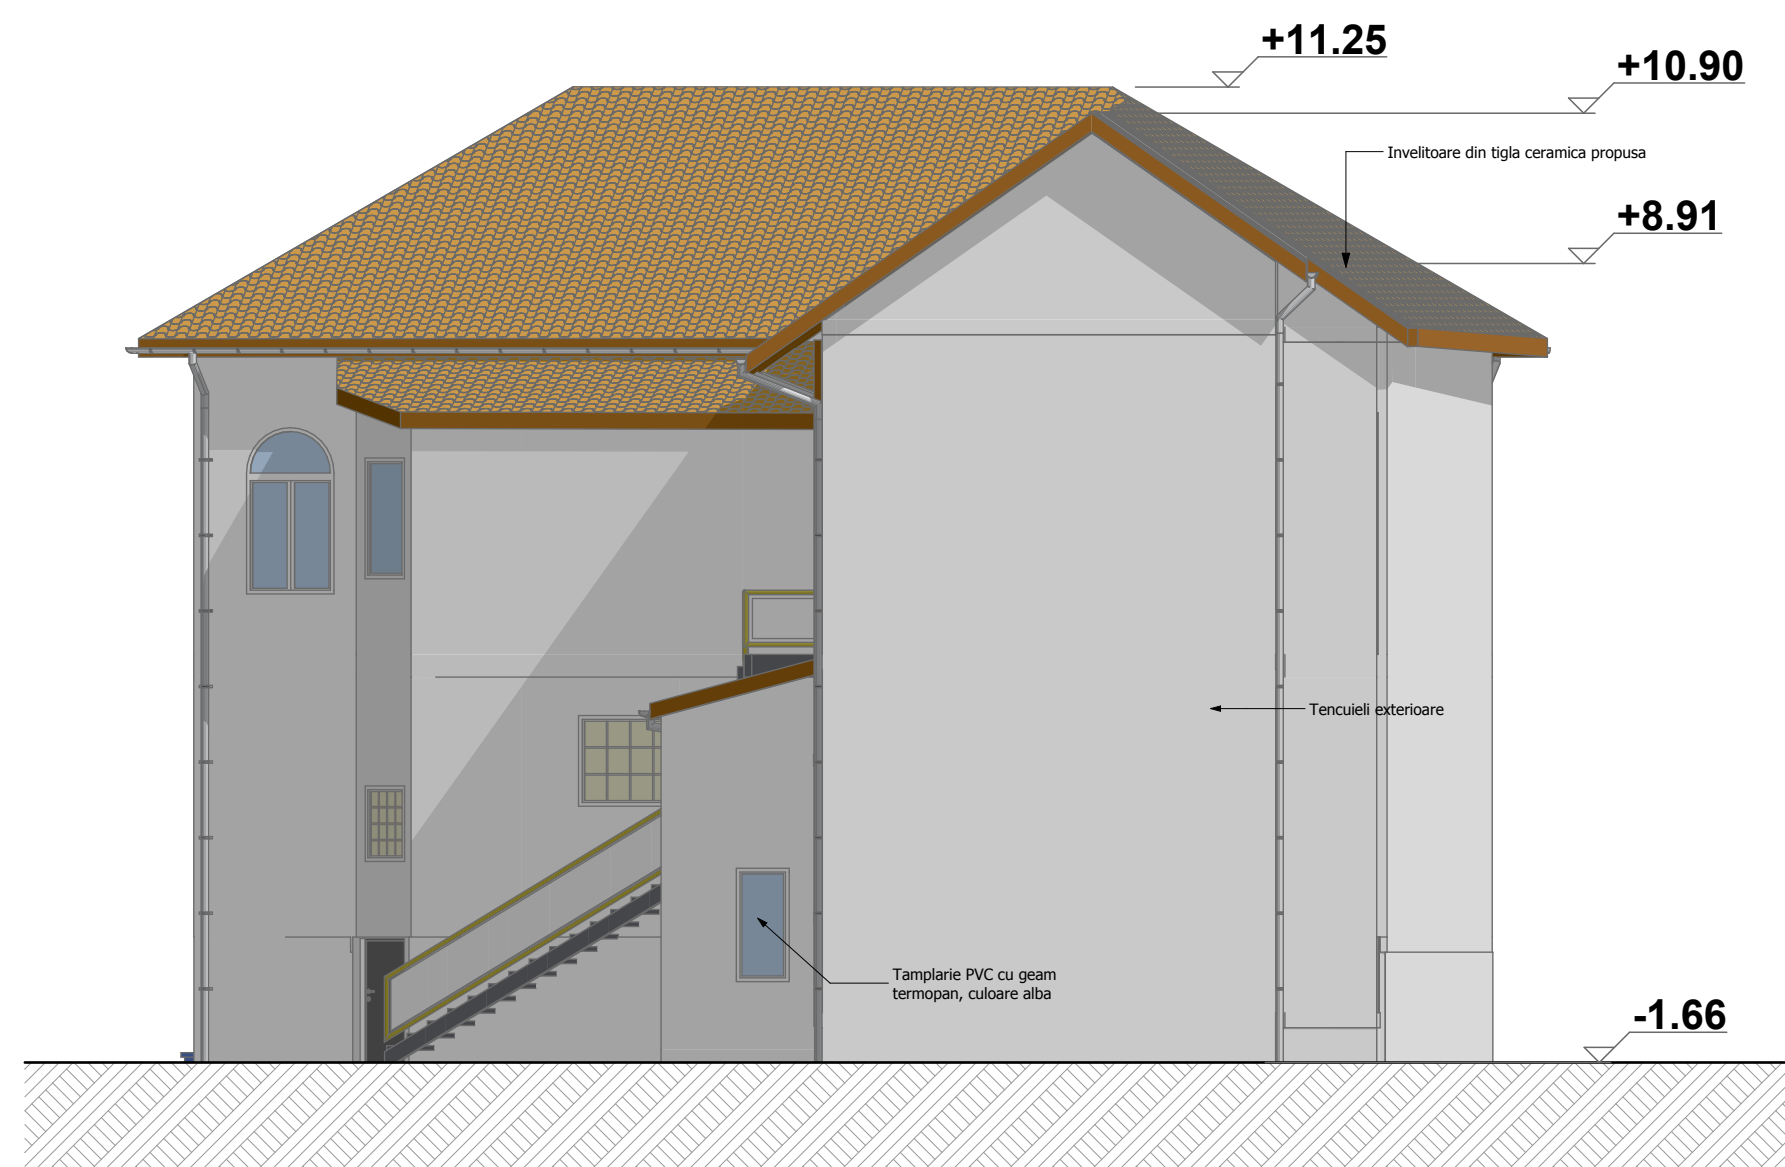

FATADA NORD
SCARA 1:100



FATADA SUD
SCARA 1:100

verificator/expert-		semnatura	cerinta	numar referat/expertiza/data	
		CUI 29682186, J32/108/2012 tel: 0735782011, 0735782012 www.urbanplanning.ro , proiectare@urbanplanning.ro			
specificatie	nume	semnatura	data	BENEFICIAR	NR.PROIECT
			06/2016	PRIMARIA COMUNEI SELIMBAR <small>com. Selimbar, str. M. Viteazu, nr. 234</small>	25/2016
sef proiect	arh.Niculiu Liviu		scara	DENUMIRE PROIECT	FAZA
proiectat	arh.Niculiu Liviu		1/100	Construție corp nou de cladire cu destinația grădiniță, schimbare destinație din Primărie în Grădiniță <small>com.Selimbar, str. M. Viteazu, nr.164</small>	DTAC, PTh
desenat	<small>licențiat în conservare restaurare de arhitectură</small> Istrate Ioan			DENUMIRE PLANSA	NR. PLANSA
				FATADE	A-05