


PLAN ETAJ
SCARA 1:50

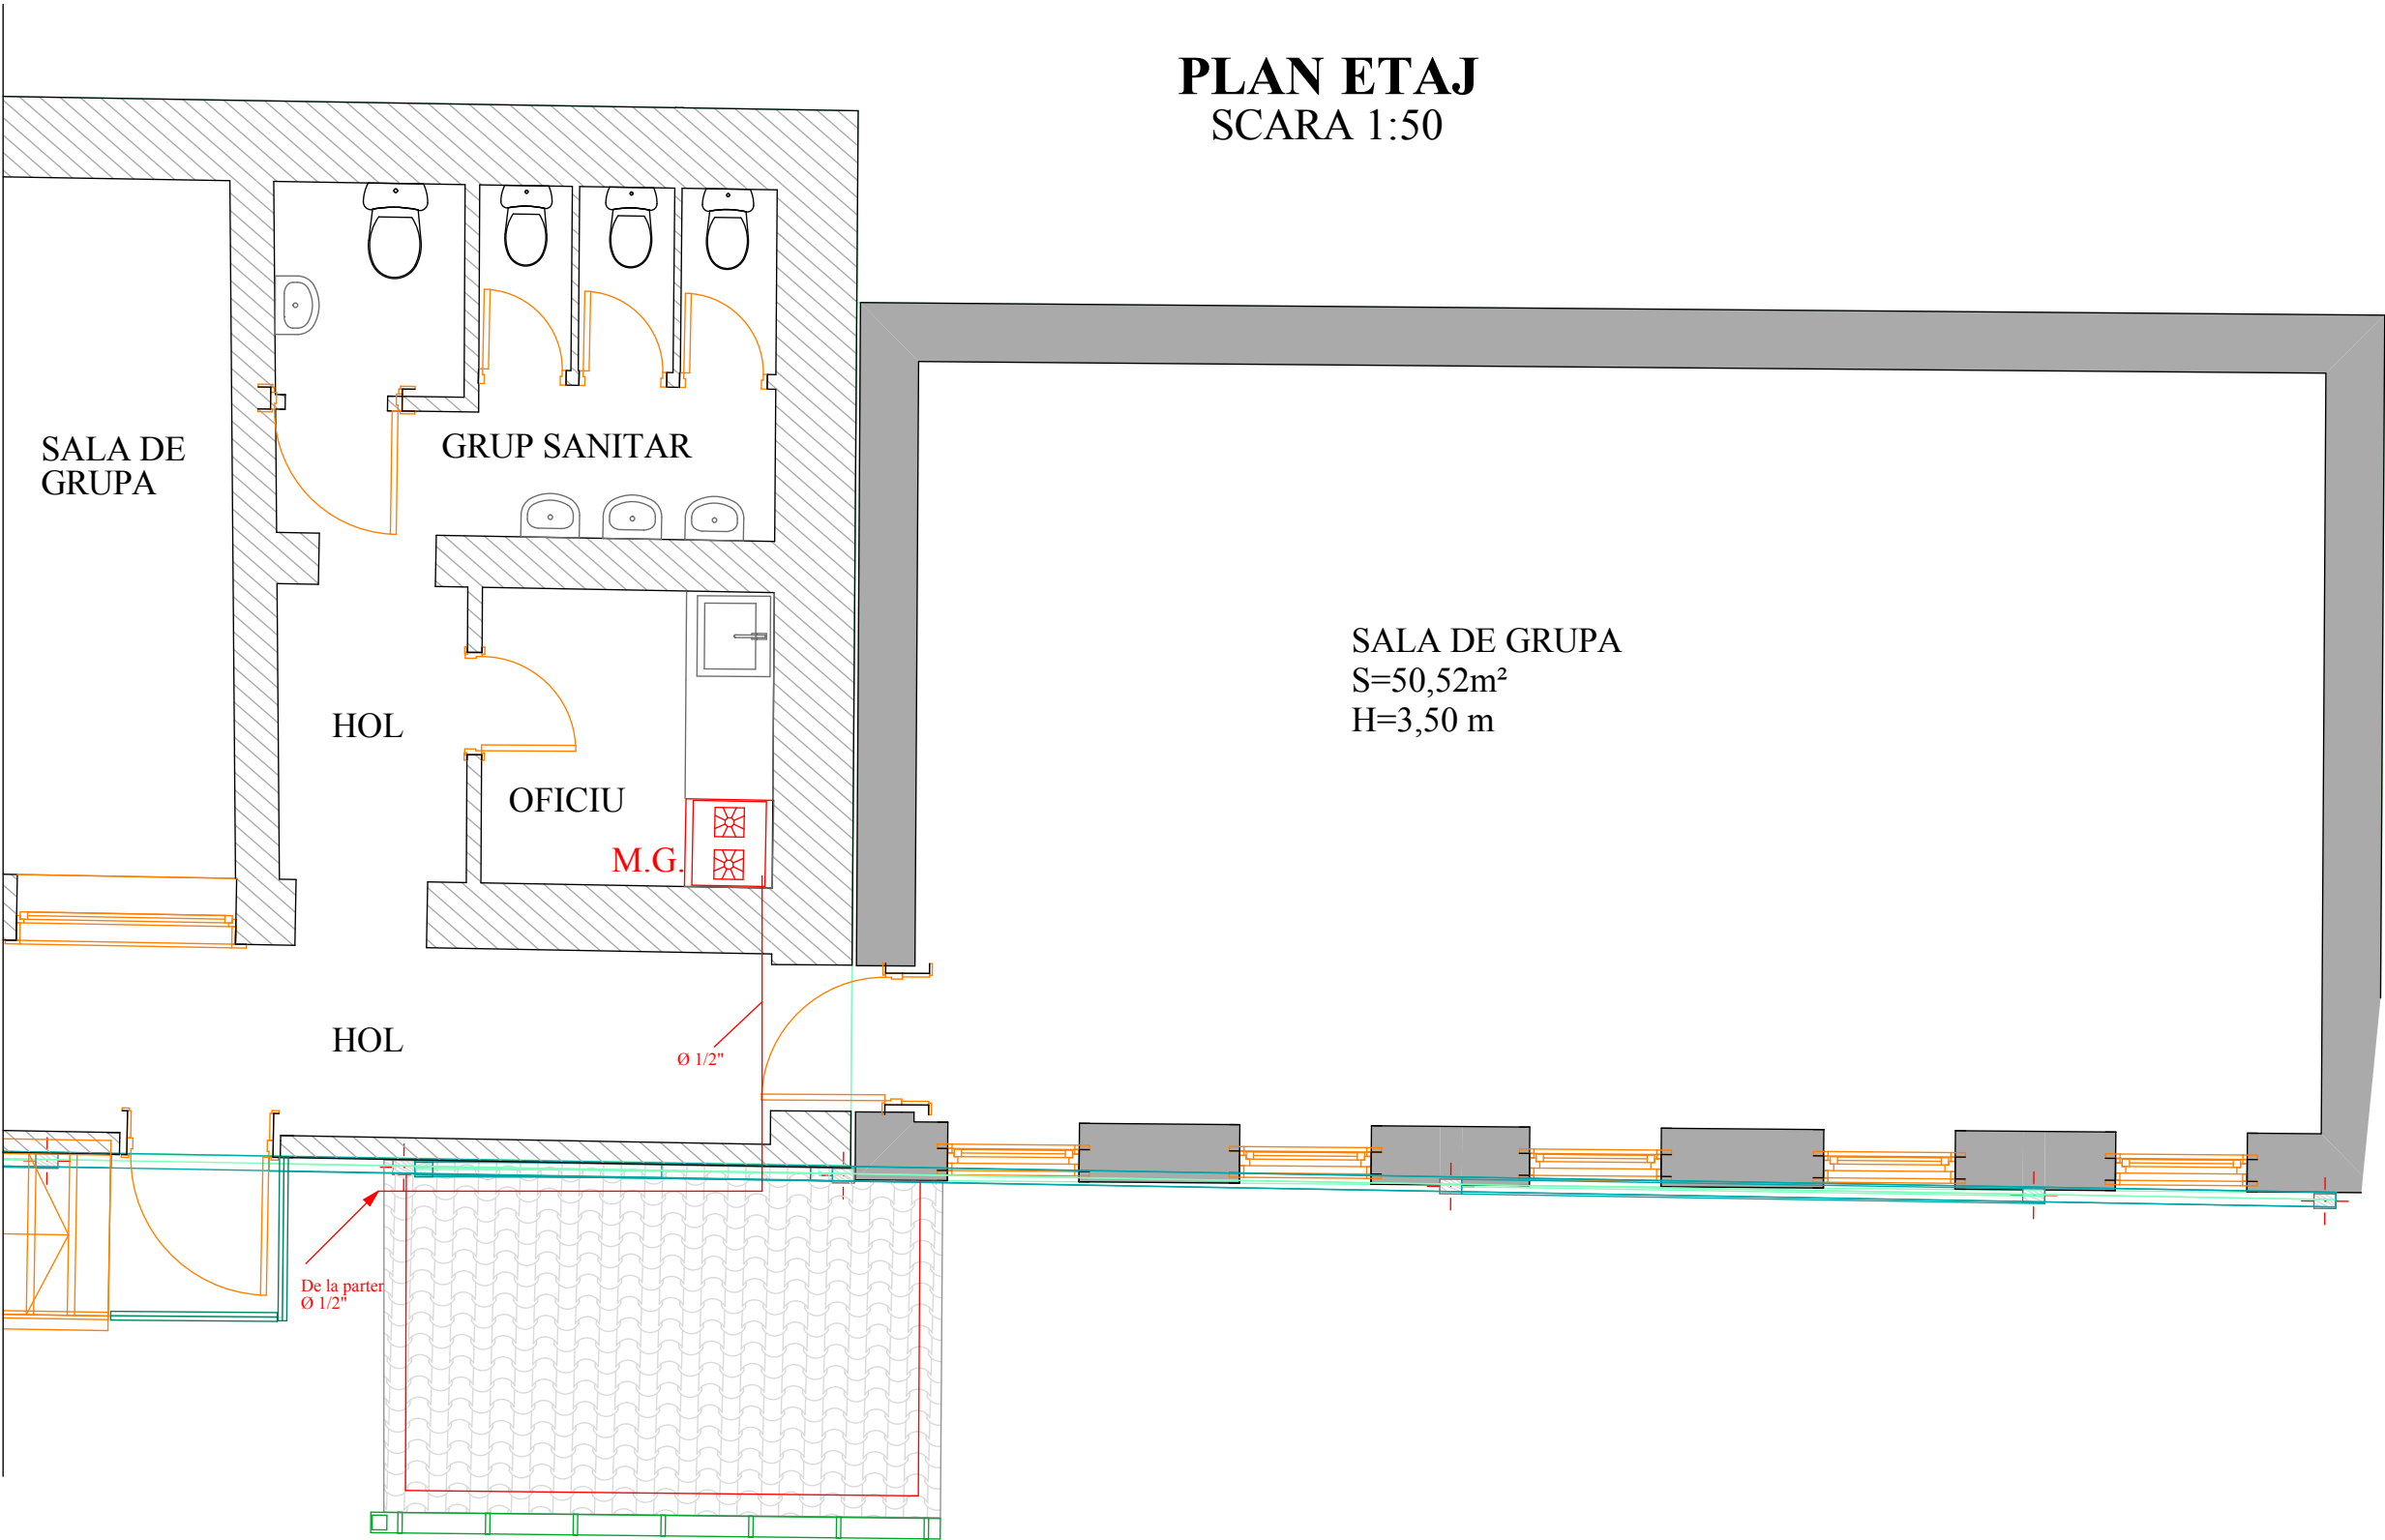

LEGENDA

— Instalatie de utilizare

⊠ R — Orificiu de evacuare gaze arse

⊠ EV — Electrovalva gaz

○ E G — Orificiu evacuare gaze arse practicat la 10 cm de tavan

○ A A — Orificiu admisie aer practicat la 10 cm de podea

M.G. Masina de gatit tip aragaz

C.T. Centrala termica cu tiraj fortat si camera de ardere etansa

INSTAL GRUP SRL

ORAS SIBIU, STR. LIVEZII, NR. 93

specificatie	nume	semnatura	data	BENEFICIAR	NR.PROIECT
			06/2016	PRIMARIA COMUNEI SELIMBAR <small>com. Selimbar, str. M. Viteazu, nr. 234</small>	25/2016
proiectat	ing.Schiau Dumitru		scara	DENUMIRE PROIECT	FAZA
				Constructie corp nou de cladire cu destinatia gradinita, schimbare destinatie din Primarie in Gradinita <small>com. Selimbar, str. M. Viteazu, nr. 164</small>	DTAC
desenat	ing.Schiau Dumitru		1:50	DENUMIRE PLANSA	NR. PLANSA
				Instalatie utilizare gaze naturale - Plan etaj	IG - 02