


PLAN PARTER
SCARA 1:50

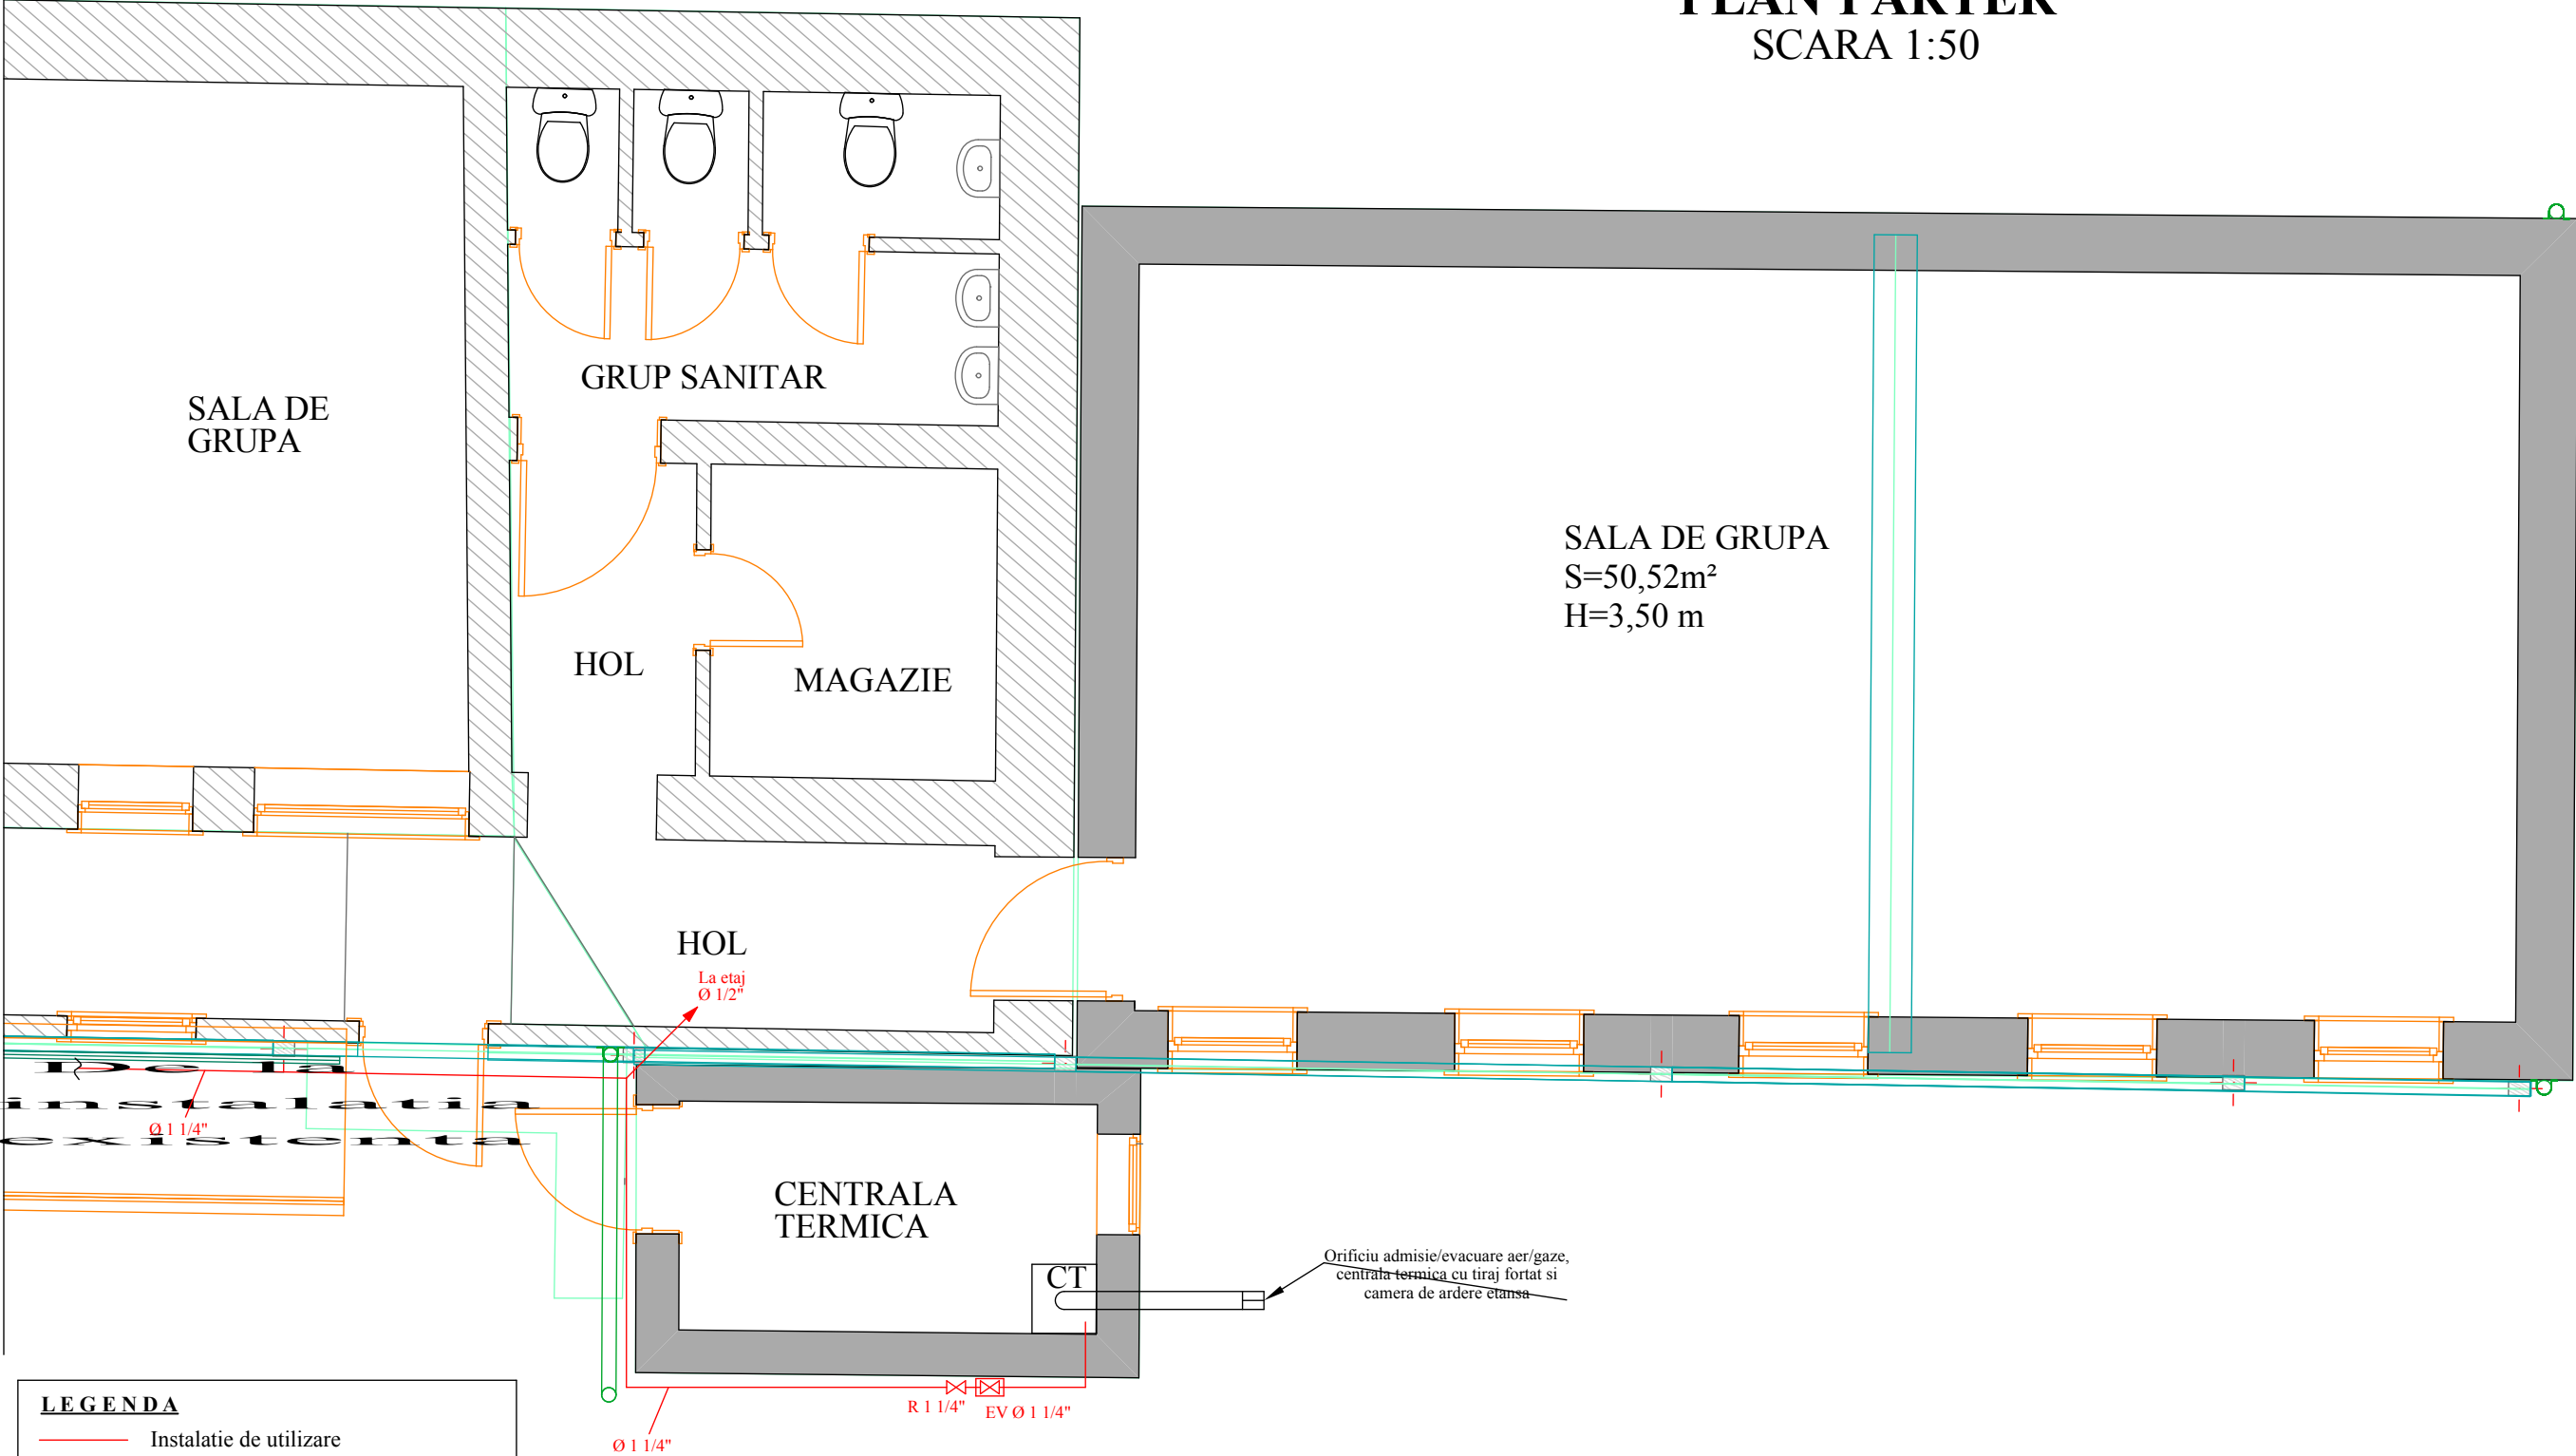

LEGENDA

R

Instalatie de utilizare

EV

Orificiu de sfera gaz

EV

Electrovalva gaz

OEG

Orificiu evacuare gaze arse practicat la 10 cm de tavan

OAA

Orificiu admisie aer practicat la 10 cm de podea

M.G.

Masina de gatit tip aragaz

C.T.

Centrala termica cu tiraj fortat si camera de ardere etansa

INSTAL GRUP SRL

ORAS SIBIU, STR. LIVEZII, NR. 93

specificatie	nume	semnatura	data	BENEFICIAR	NR.PROIECT
			06/2016	PRIMARIA COMUNEI SELIMBAR	25/2016
				com. Selimbar, str. M. Viteazu, nr. 234	
proiectat	ing.Schiau Dumitru		scara	DENUMIRE PROIECT	FAZA
				Constructie corp nou de cladire cu destinatia gradinita, schimbare destinatie din Primarie in Gradinita	DTAC
				com. Selimbar, str. M. Viteazu, nr. 164	
desenat	ing.Schiau Dumitru		1:50	DENUMIRE PLANSA	NR. PLANSA
				Instalatie utilizare gaze naturale - Plan parter	IG - 01