


PLAN PARTER
SCARA 1:50

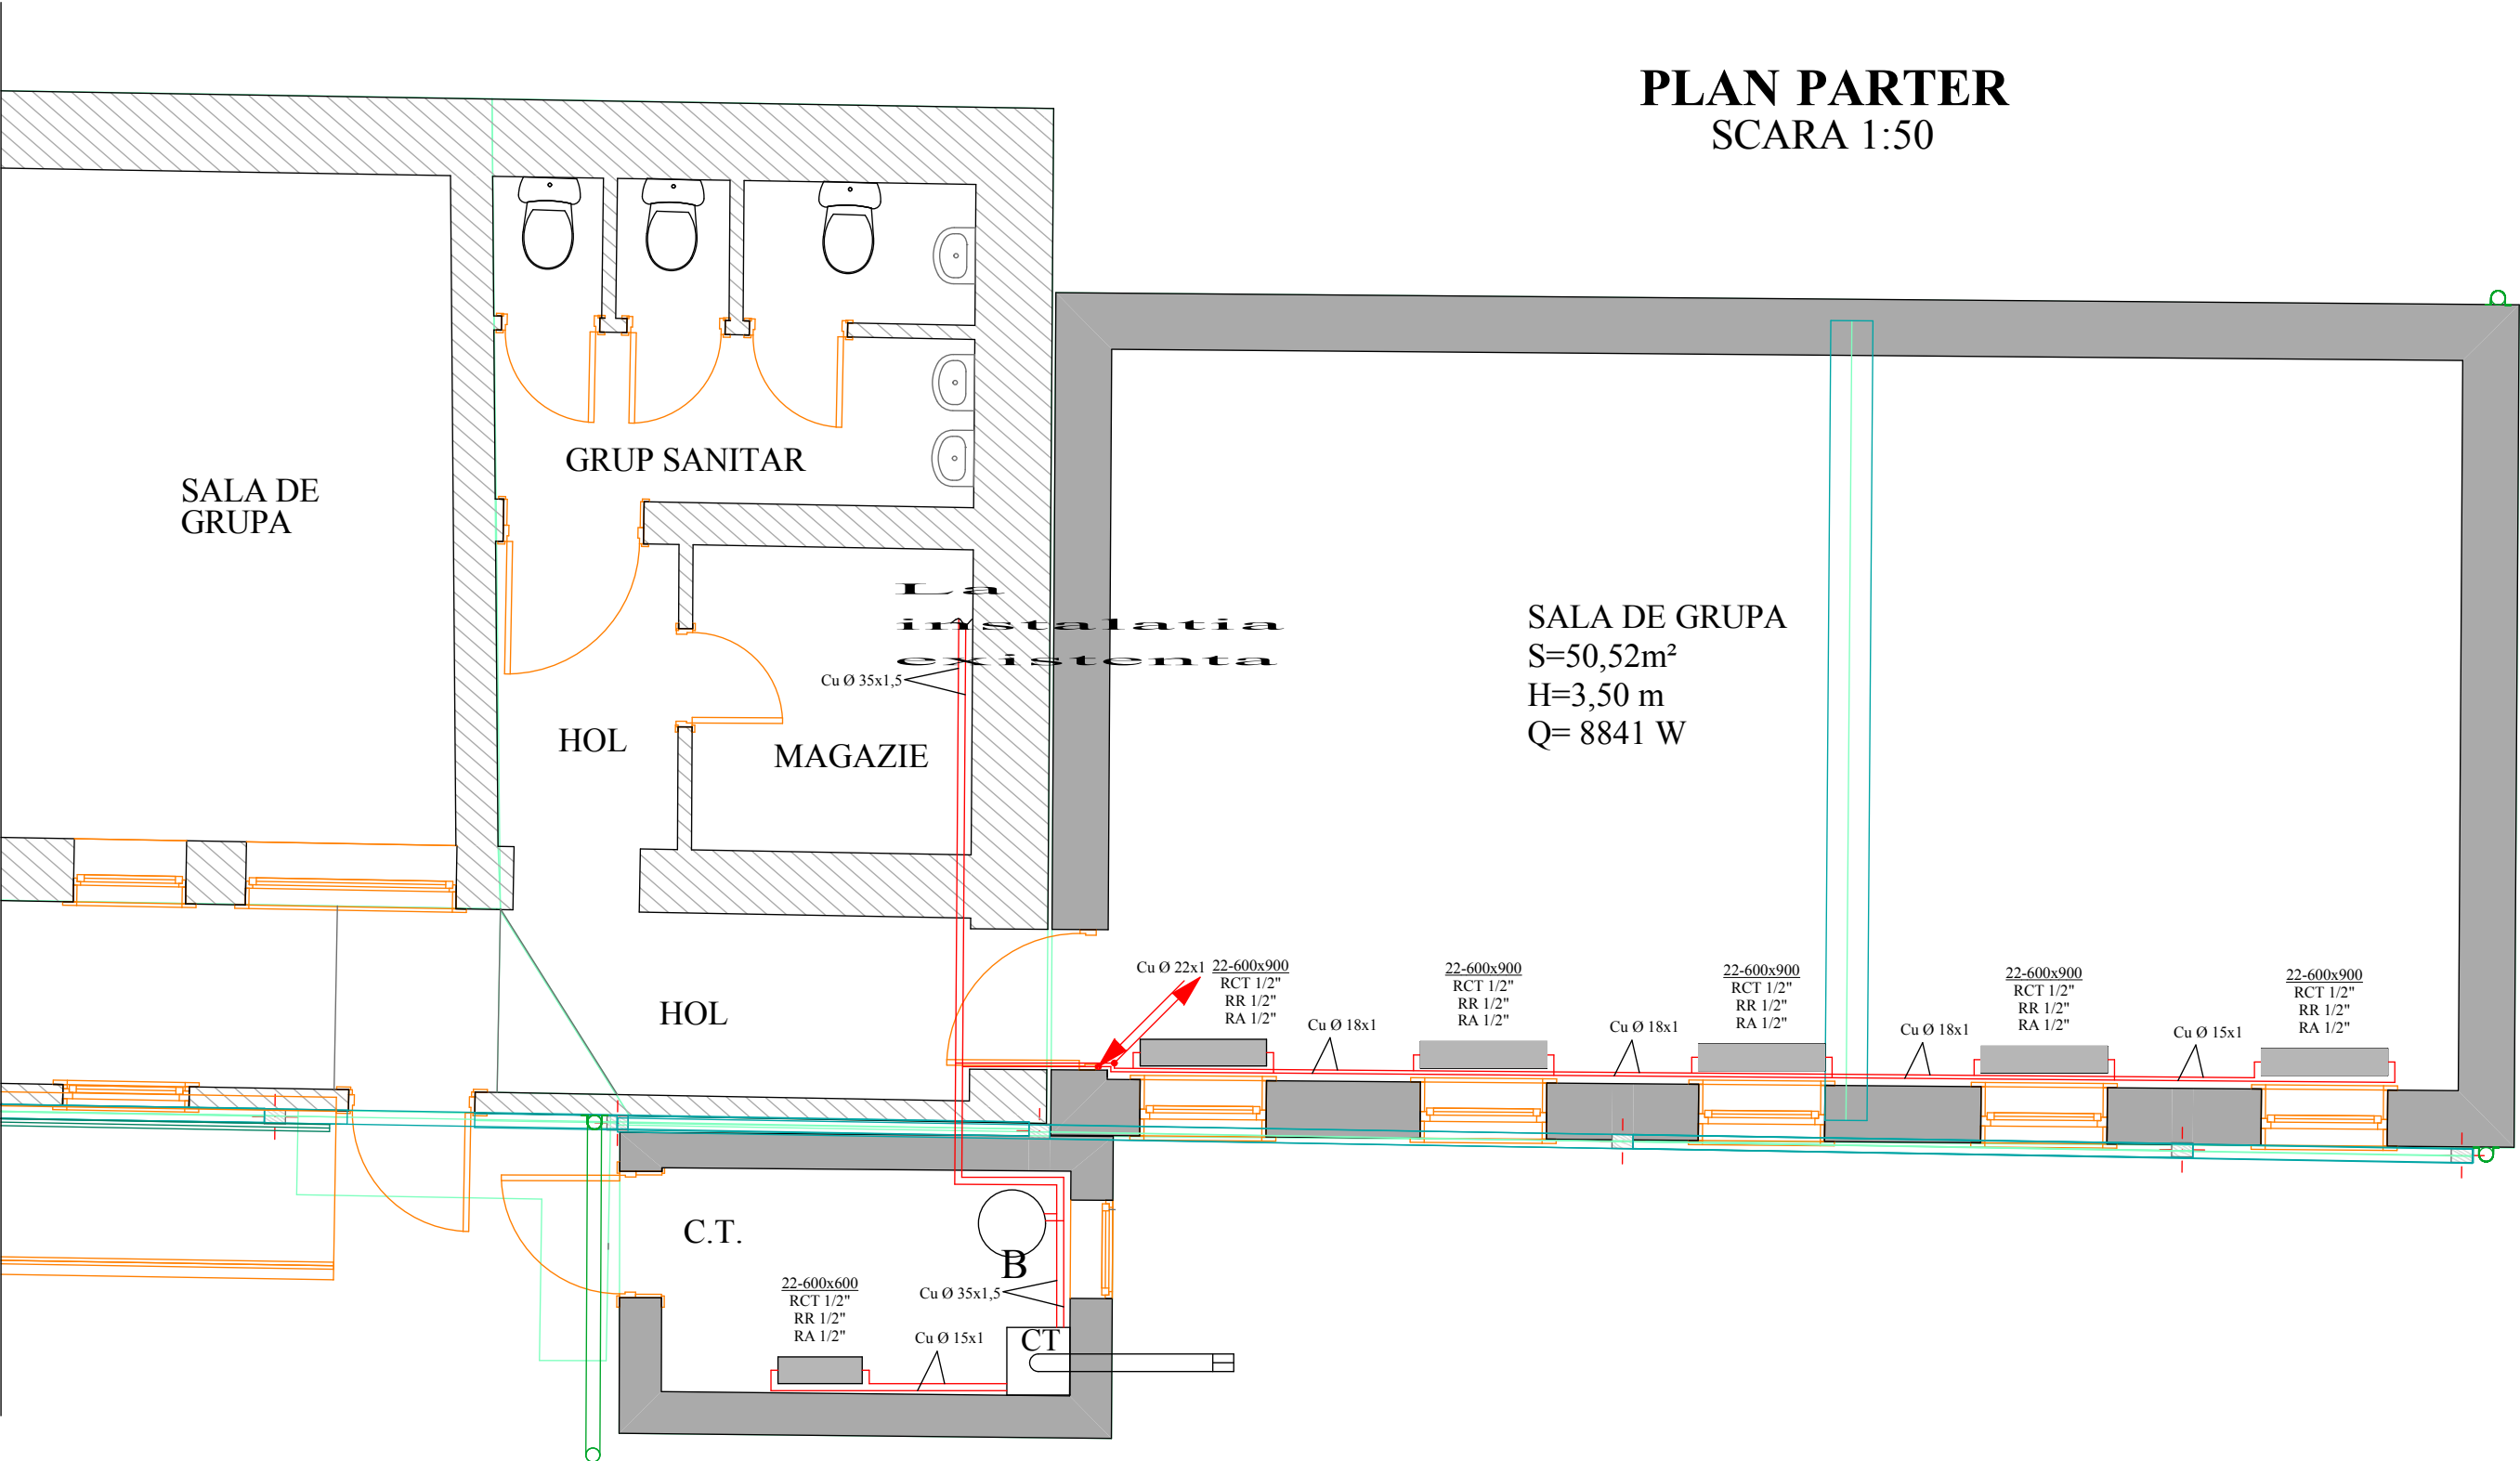

LEGENDA	
	Conducte incalzire tur-retur
R.C.T.	Robinet de radiator reglaj tur cu cap termostatic
R.C.S.	Robinet de radiator reglaj tur - simplu
R.R.	Robinet radiator reglaj retur
R.A.	Robinet aerisire radiator
R.G.	Robinet de golire
D.A.	Dispozitiv de aerisire automat
22-600x1000	Radiator otel panou - dimensiuni
Cu Ø 15x1	Conducte cupru - diametru x grosime perete
CT	Centrala termica murala - 35 kW
B	Boiler preparare apa calda menajera - 150 LT

INSTAL GRUP SRL					
ORAS SIBIU, STR. LIVEZII, NR. 93					
specificatie	nume	semnatura	data	BENEFICIAR	NR.PROIECT
			06/2016	PRIMARIA COMUNEI SELIMBAR <small>com. Selimbar, str. M. Viteazu, nr. 234</small>	25/2016
proiectat	ing.Schiau Dumitru		scara	DENUMIRE PROIECT	FAZA
			1:50	Constructie corp nou de cladire cu destinatia gradinita, schimbare destinatie din Primarie in Gradinita <small>com. Selimbar, str. M. Viteazu, nr. 164</small>	DTAC
desenat	ing.Schiau Dumitru			DENUMIRE PLANSA	NR. PLANSA
				Instalatii termice interioare - Plan parter	IT - 01