Detaliul 1-1
Sc.1:20

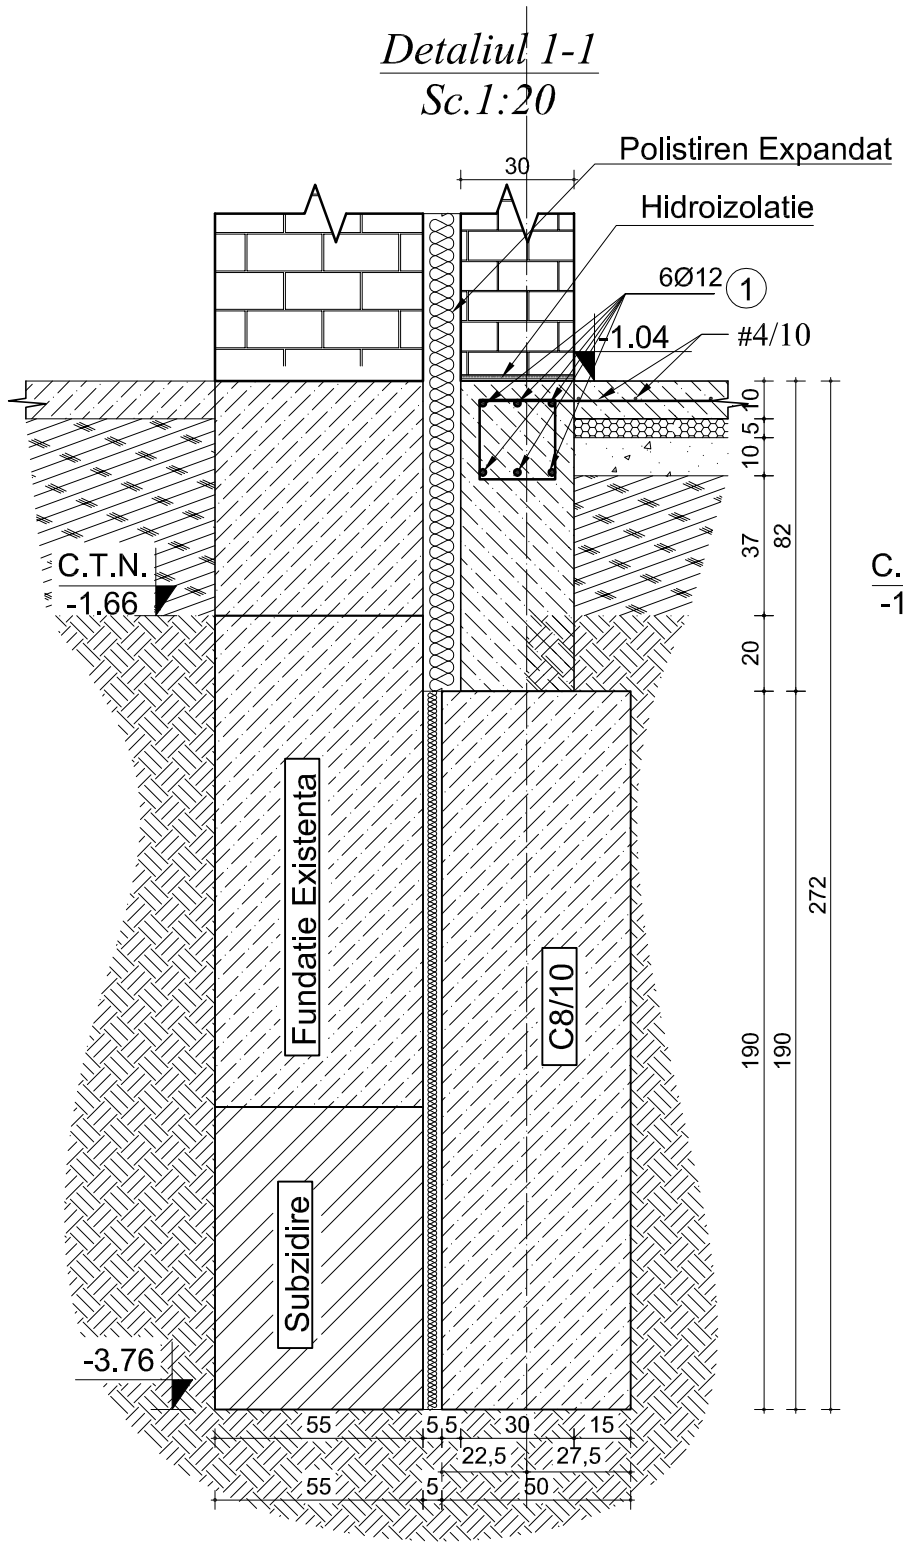

Detaliul 2-2
Sc.1:20

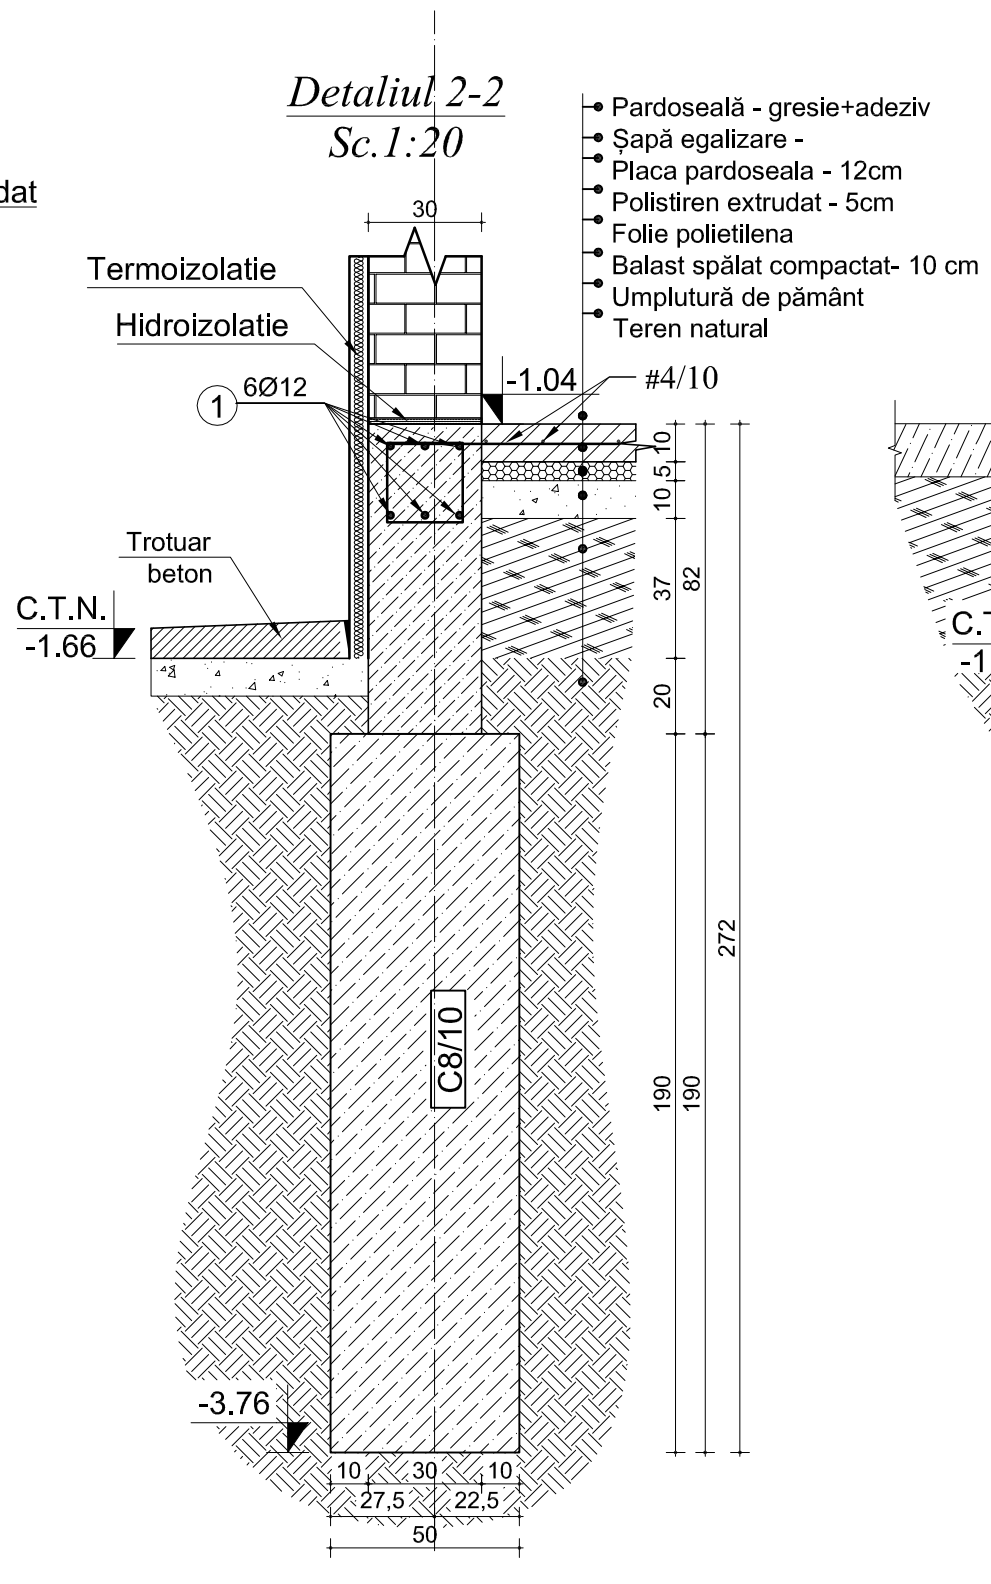

Detaliul 3-3
Sc.1:20

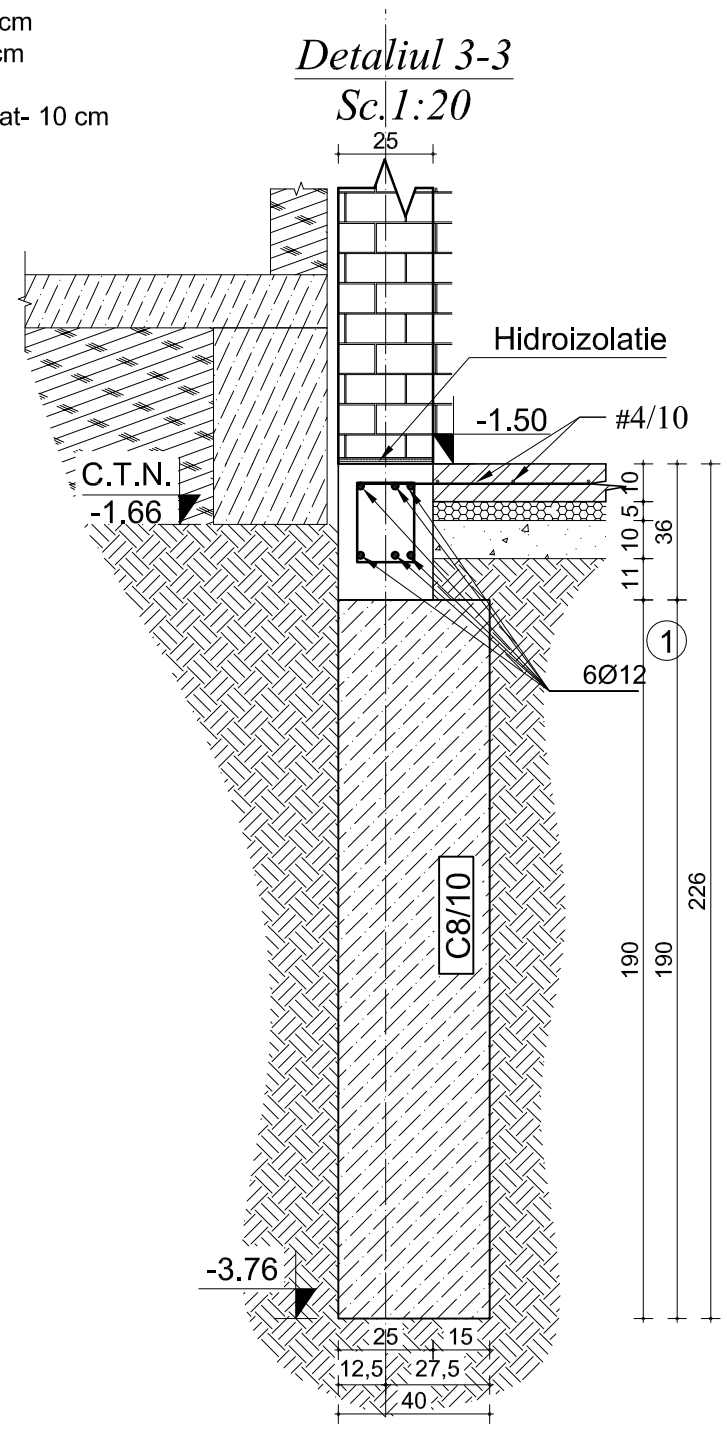

Etr.Ø6/25
L=95

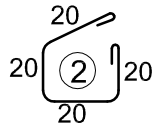

Etr.Ø6/25
L=85

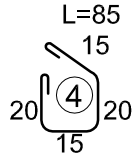

Clasa de expunere a betonului: 1a
C16/20-T3-II/A-S32,5R/0-31
PC 52; OB 37; OL37

Clasa de expunere a betonului: 1a
C12/15-T3-II/A-S32,5R/0-31
PC 52; OB 37; OL37

Categ importanta a cladirii: III
Gradul de protectie antiseismic: 7
Zona Selsmica:D(a_g=0.16g,Tc=0.7s)

VERIFICATOR/EXPERT				
VERIFICATOR/EXPERT	NUME	SEMNATURA	CERINTA	REFERAT/EXPERTIZA NR./DATA
			Proiect:	Extindere Gradinita — Proiect nr. ...../2016
			Beneficiar:	.....
			Adresa:	Str..... loc. Selimbar, jud Sibiu — FAZA DTAC
Sef proiect	Dipl Ing Florea Alexandru		Scara:	Plansa 02. R
Proiectat	Dipl Ing Florea Alexandru			
Desenat	Dipl Ing Florea Alexandru		1:20	**DETALII FUNDATII**