

ROMÂNIA
MINISTERUL APĂRĂRII NAȚIONALE
UNITATEA MILITARĂ 01473 SIBIU
☐ str. Avrig nr. 2-4, cod 550027, Sibiu
☎ 0269210586
☎ 0269235170

Sa Vei
g
Exemplarul nr. 2
PRIMĂRIA COMUNEI ȘELIMBĂR
☐ str. Mihai Viteazul, nr. 164, cod 557260, Șelimbăr
☎ 0269560292
☎ 0269560295

Nr. A-8196 din 01.09.2016

Nr. 19640 din 01.09.2016

De acord
Comandantul U.M. 01473 Sibiu
Colonel
Constantin DOBRE

De acord
Primarul comunei Șelimbăr
Domnul
Marius CRĂCI

PROTOCOL DE COOPERARE

Încheiat azi 01.09.2016

între

Ministerul Apărării Naționale (denumit în continuare ca M.Ap.N.) prin U.M. 01473 Sibiu cu sediul în Sibiu, str. Avrig, nr. 2-4, reprezentată prin colonel Constantin DOBRE și

Primăria comunei Șelimbăr (identificată în continuare ca Primăria Șelimbăr), reprezentantă legal de personalul înscris olograf la finalul protocolului,

având în vedere prevederile Legii nr. 51/1991 privind siguranța națională a României, H.G. nr. 62/1996 privind aprobarea Listei obiectivelor de investiții și de dezvoltare pentru care este obligatoriu avizul Statului Major General – modificată și completată cu H.G. nr. 119/2015 –, precum și ale Legii nr. 17/2014 (art.3) privind unele măsuri de reglementare a vânzării - cumpărării terenurilor agricole situate în extravilan și de modificare a Legii nr. 268/2011 privind privatizarea societăților comerciale ce dețin în administrare terenuri proprietate publică și privată a statului cu destinație agricolă și înființarea Agenției Domeniilor Statului,

ținând cont de faptul că pe teritoriul comunei Șelimbăr se află obiectivul militar special al M.Ap.N. (imobil 2854) administrat de U.M. 01473 Sibiu,

părțile semnatare ale prezentului protocol, de comun acord, au hotărât următoarele:

- în jurul obiectivului militar special al M.Ap.N. (imobil 2854) se instituie o zona de siguranță de 400 la 200 (în teren descoperit) metri, recunoscută și acceptată de părți: zona de siguranță este delimitată conform coordonatelor/punctelor specificate în Anexa nr. I a prezentului protocol; zona de siguranță instituită împrejurul obiectivului special a fost stabilită în baza prevederilor legale în vigoare și a procesului verbal înregistrat la U.M. 01473 Sibiu cu nr. A-6119 din 24.06.2016;

- suprafeței menționate, ce reprezintă zona de siguranță, nu i se va putea schimba regimul juridic – din teren extravilan în teren intravilan – în zona respectivă fiind interzisă cu desăvârșire ridicarea oricărei construcții;

- Primăria Șelimbăr va respecta Lista obiectivelor de investiții și de dezvoltare, precum și criteriile de realizare a acestora, pentru care este obligatoriu avizul Statului Major General, conform H.G. nr. 62/1996;

- Primăria Șelimbăr va informa proprietarii parcelelor limitrofe zonei de siguranță/persoanele interesate de executarea oricăror lucrări de construcții pe aceste terenuri,

conform propriei proceduri, despre Conținutul obligatoriu al documentației pe baza căreia se emite avizul Statului Major General, prevăzut la punctul 5 al H.G. nr. 62/1996; similar se va proceda și în cazul parcelelor situate în vecinătatea zonei de siguranță a obiectivului special;

- **Primăria Șelimbăr** va emite autorizații de construire, pe parcelele limitrofe zonei de siguranță și pe parcelele situate în vecinătatea zonei de siguranță a obiectivului special, numai după obținerea avizului Statului Major General de către partea interesată, conform H.G. nr. 62/1996;

- **Primăria Șelimbăr** va respecta și va informa proprietarii parcelelor limitrofe zonei de siguranță și pe cei ai parcelelor situate în vecinătatea zonei de siguranță a obiectivului special, privind următoarele aspecte:

- respectarea cu strictețe limitelor amplasamentelor stabilite;

- neafectarea, sub nici o formă, a activităților desfășurate în perimetrul obiectivului special, precum și obligativitatea păstrării confidențialității activităților desfășurate în incinta acestuia;

- interzicerea lucrului, și a altor activități, cu foc deschis la o distanță mai mică de 200 m de gardul exterior al obiectivului special, și respectarea dispozițiilor Legii 307/2006 privind apărarea împotriva incendiilor;

- va informa proprietarii parcelelor limitrofe zonei de siguranță/persoanele interesate de executarea oricăror lucrări de construcții pe aceste terenuri privind pericolele la care se expun, până la o distanță de 1450 metri, în eventualitatea declanșării unor explozii în interiorul obiectivului;

- în eventualitatea declanșării unor explozii în interiorul obiectivului, proprietarii construcțiilor aflate pe parcelele limitrofe zonei de siguranță și pe cele situate de cealaltă parte a străzilor învecinate cu zona de siguranță a obiectivului special până la o distanță de 1450 metri, nu vor avea dreptul de a cere despăgubiri din partea M.Ap.N. pentru pagubele produse;

- M.Ap.N. nu va perturba prin propria activitate, desfășurată în condiții legale, activitatea desfășurată de **Primăria Șelimbăr**, și cele două instituții vor colabora în domeniul protecției și prevenirii incendiilor.

Prezentul Protocol de cooperare a fost încheiat în două exemplare, câte unul pentru fiecare parte semnatară și conține Anexa nr. 1 cu reprezentarea grafică a zonei de siguranță.

Reprezentanții Unității Militare 01473 Sibiu

Reprezentanții Primăriei comunei Șelimbăr

Comandant

Primar

Membri

Arhitect șef


Constantin


Marin

Georgel OPACAN
Col. Col. Manea George
Pl.-adj. Mitrea Cosmina

Janes cu Dan


JANETA
09.2016

Amplasă la nr. A-8196
Zona 01/2016


PLAN TOPOGRAFIC

Scara 1: 10000

ZONĂ DE SIGURANȚĂ

CAZARMA 2854 CISNĂDIE

CERTIFICAT
DE
AUTORIZARE
Seriă RO-SB-F
Nr.0097/15.10.2015
NICOLAE COSMIN
MITREA
CATEGORIA 2

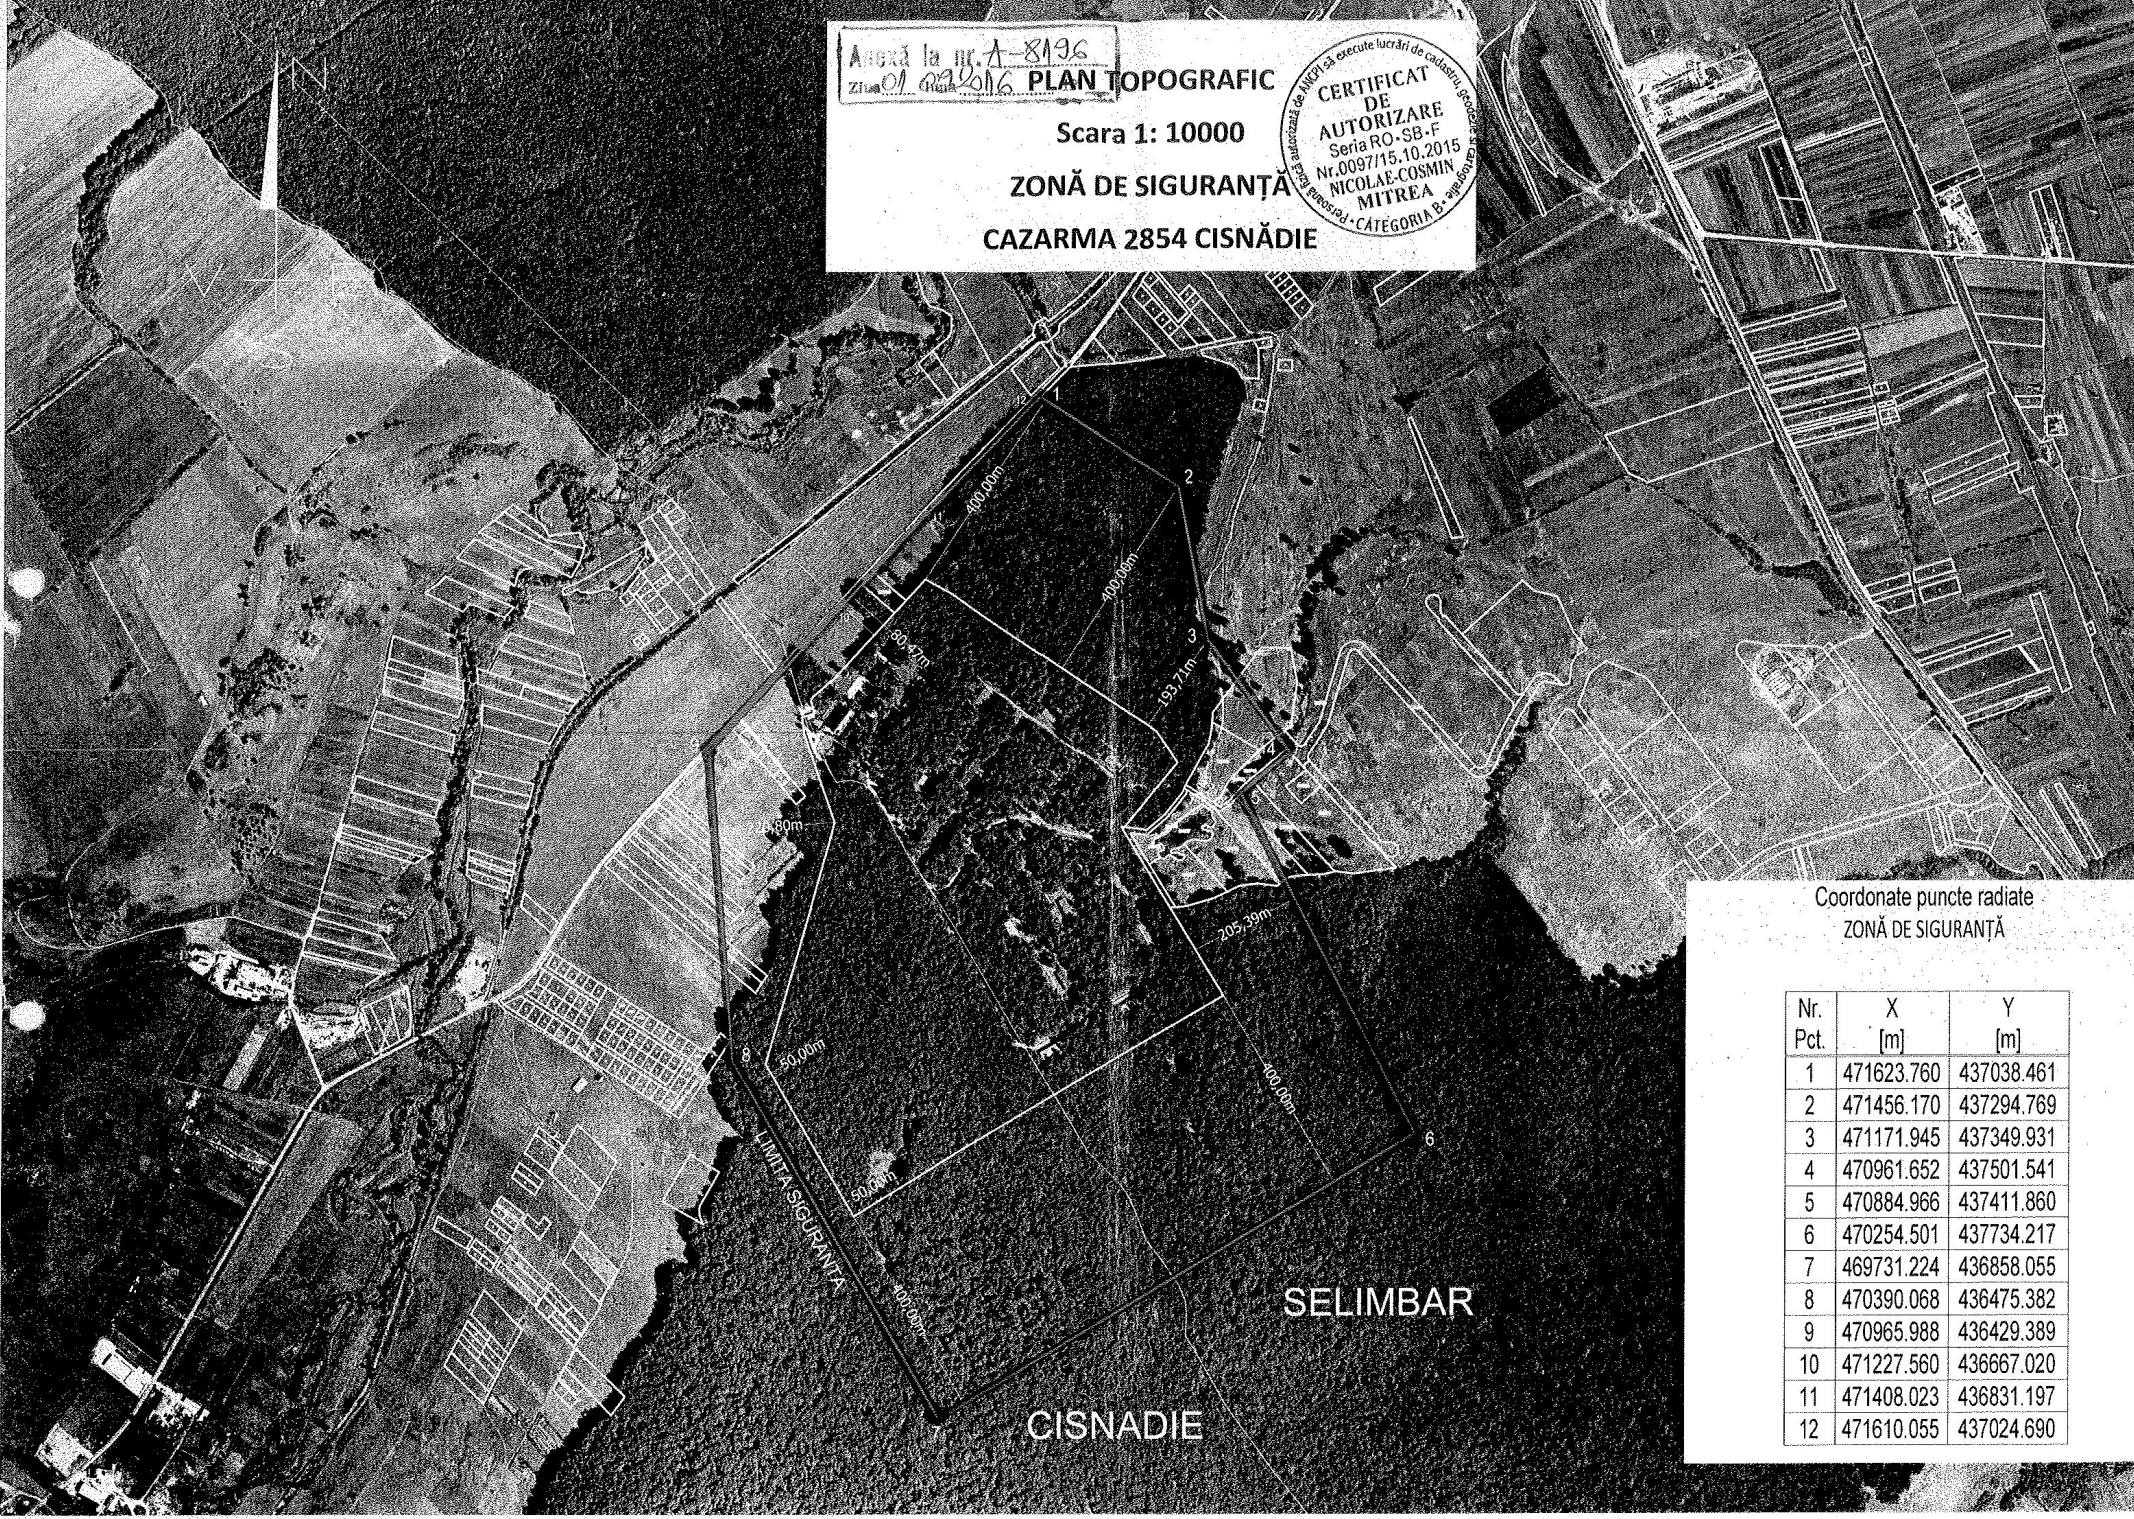

Coordonate puncte radiate
ZONĂ DE SIGURANȚĂ

Nr. Pct.	X [m]	Y [m]
1	471623.760	437038.461
2	471456.170	437294.769
3	471171.945	437349.931
4	470961.652	437501.541
5	470884.966	437411.860
6	470254.501	437734.217
7	469731.224	436858.055
8	470390.068	436475.382
9	470965.988	436429.389
10	471227.560	436667.020
11	471408.023	436831.197
12	471610.055	437024.690