


PLAN URBANISTIC GENERAL


COMUNA ȘELIMBĂR JUDEȚUL SIBIU

05.3. REGLEMENTĂRI URBANISTICE


- CĂI DE COMUNICAȚIE -

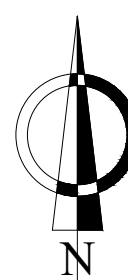

5.1

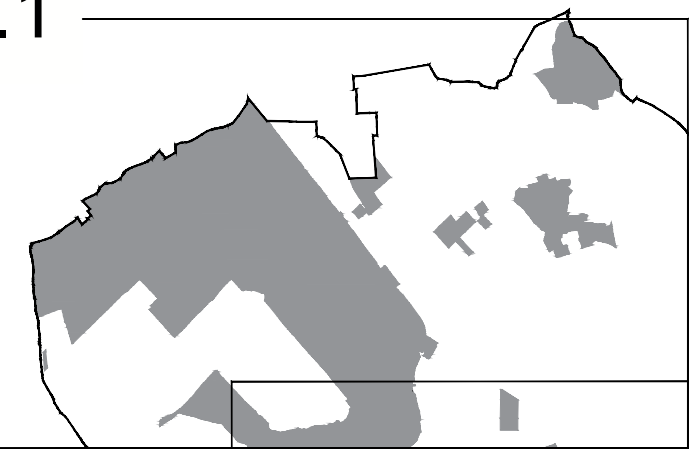

5.2

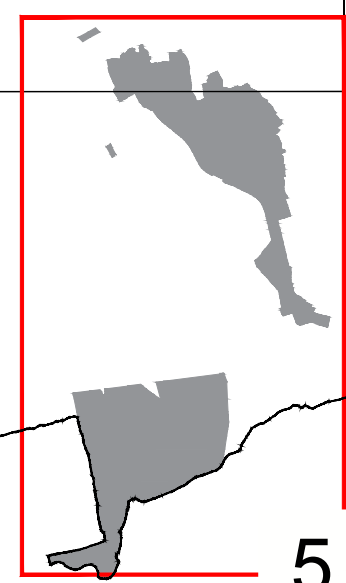

5.3

VIGNIETA 1

LEGENDĂ:

• LIMITE

- LIMITĂ UNITATE ADMINISTRATIV TERITORIALĂ
- LIMITĂ INTRAVILANULUI PROPUȘ
- LIMITĂ INTRAVILANULUI EXISTENT
- TERITORIUL ÎN INTRAVILAN
- ZONE SOLICITATE SPRE INTRODUCEREA ÎN INTRAVILAN

• ZONE FUNCȚIONALE

- CURSURI DE APĂ / CANALE

• ZONE DE PROTECȚIE / RESTRICȚIE

- CULOAR REZERVAT CONSTRUIRE AUTOSTRADĂ
- ZONE DE PROTECȚIE FAȚĂ DE CĂI DE COMUNICAȚIE FERROVIARĂ - 20m din ax
- ZONE DE SIGURANȚĂ FAȚĂ DE CĂI DE COMUNICAȚIE FERROVIARĂ - 100m din ax
- ZONE DE PROTECȚIE FAȚĂ DE CĂI DE COMUNICAȚIE RUTIERĂ - DN - 22m CONFORM ORDONANȚEI 43/1997

• CIRCULAȚII

- DRUM NAȚIONAL
- STRĂZI EXISTENTE
- CALE FERATĂ

- TRECERE LA NIVEL CU C.F. EXISTENTĂ

• PROPUNERI

STRĂZI


- MODERNIZARE STRĂZI EXISTENTE
- STRĂZI PROPUSE PE TRASEU NOU

DRUMURI


- MODERNIZARE DRUMURI EXISTENTE
- DRUMURI PROPUSE PE TRASEU NOU

- INTERSECȚIE GIRATORIE EXISTENTĂ PROPUȘĂ SPRE RECONFIGURARE

- INTERSECȚIE GIRATORIE NOUĂ PROPUȘĂ

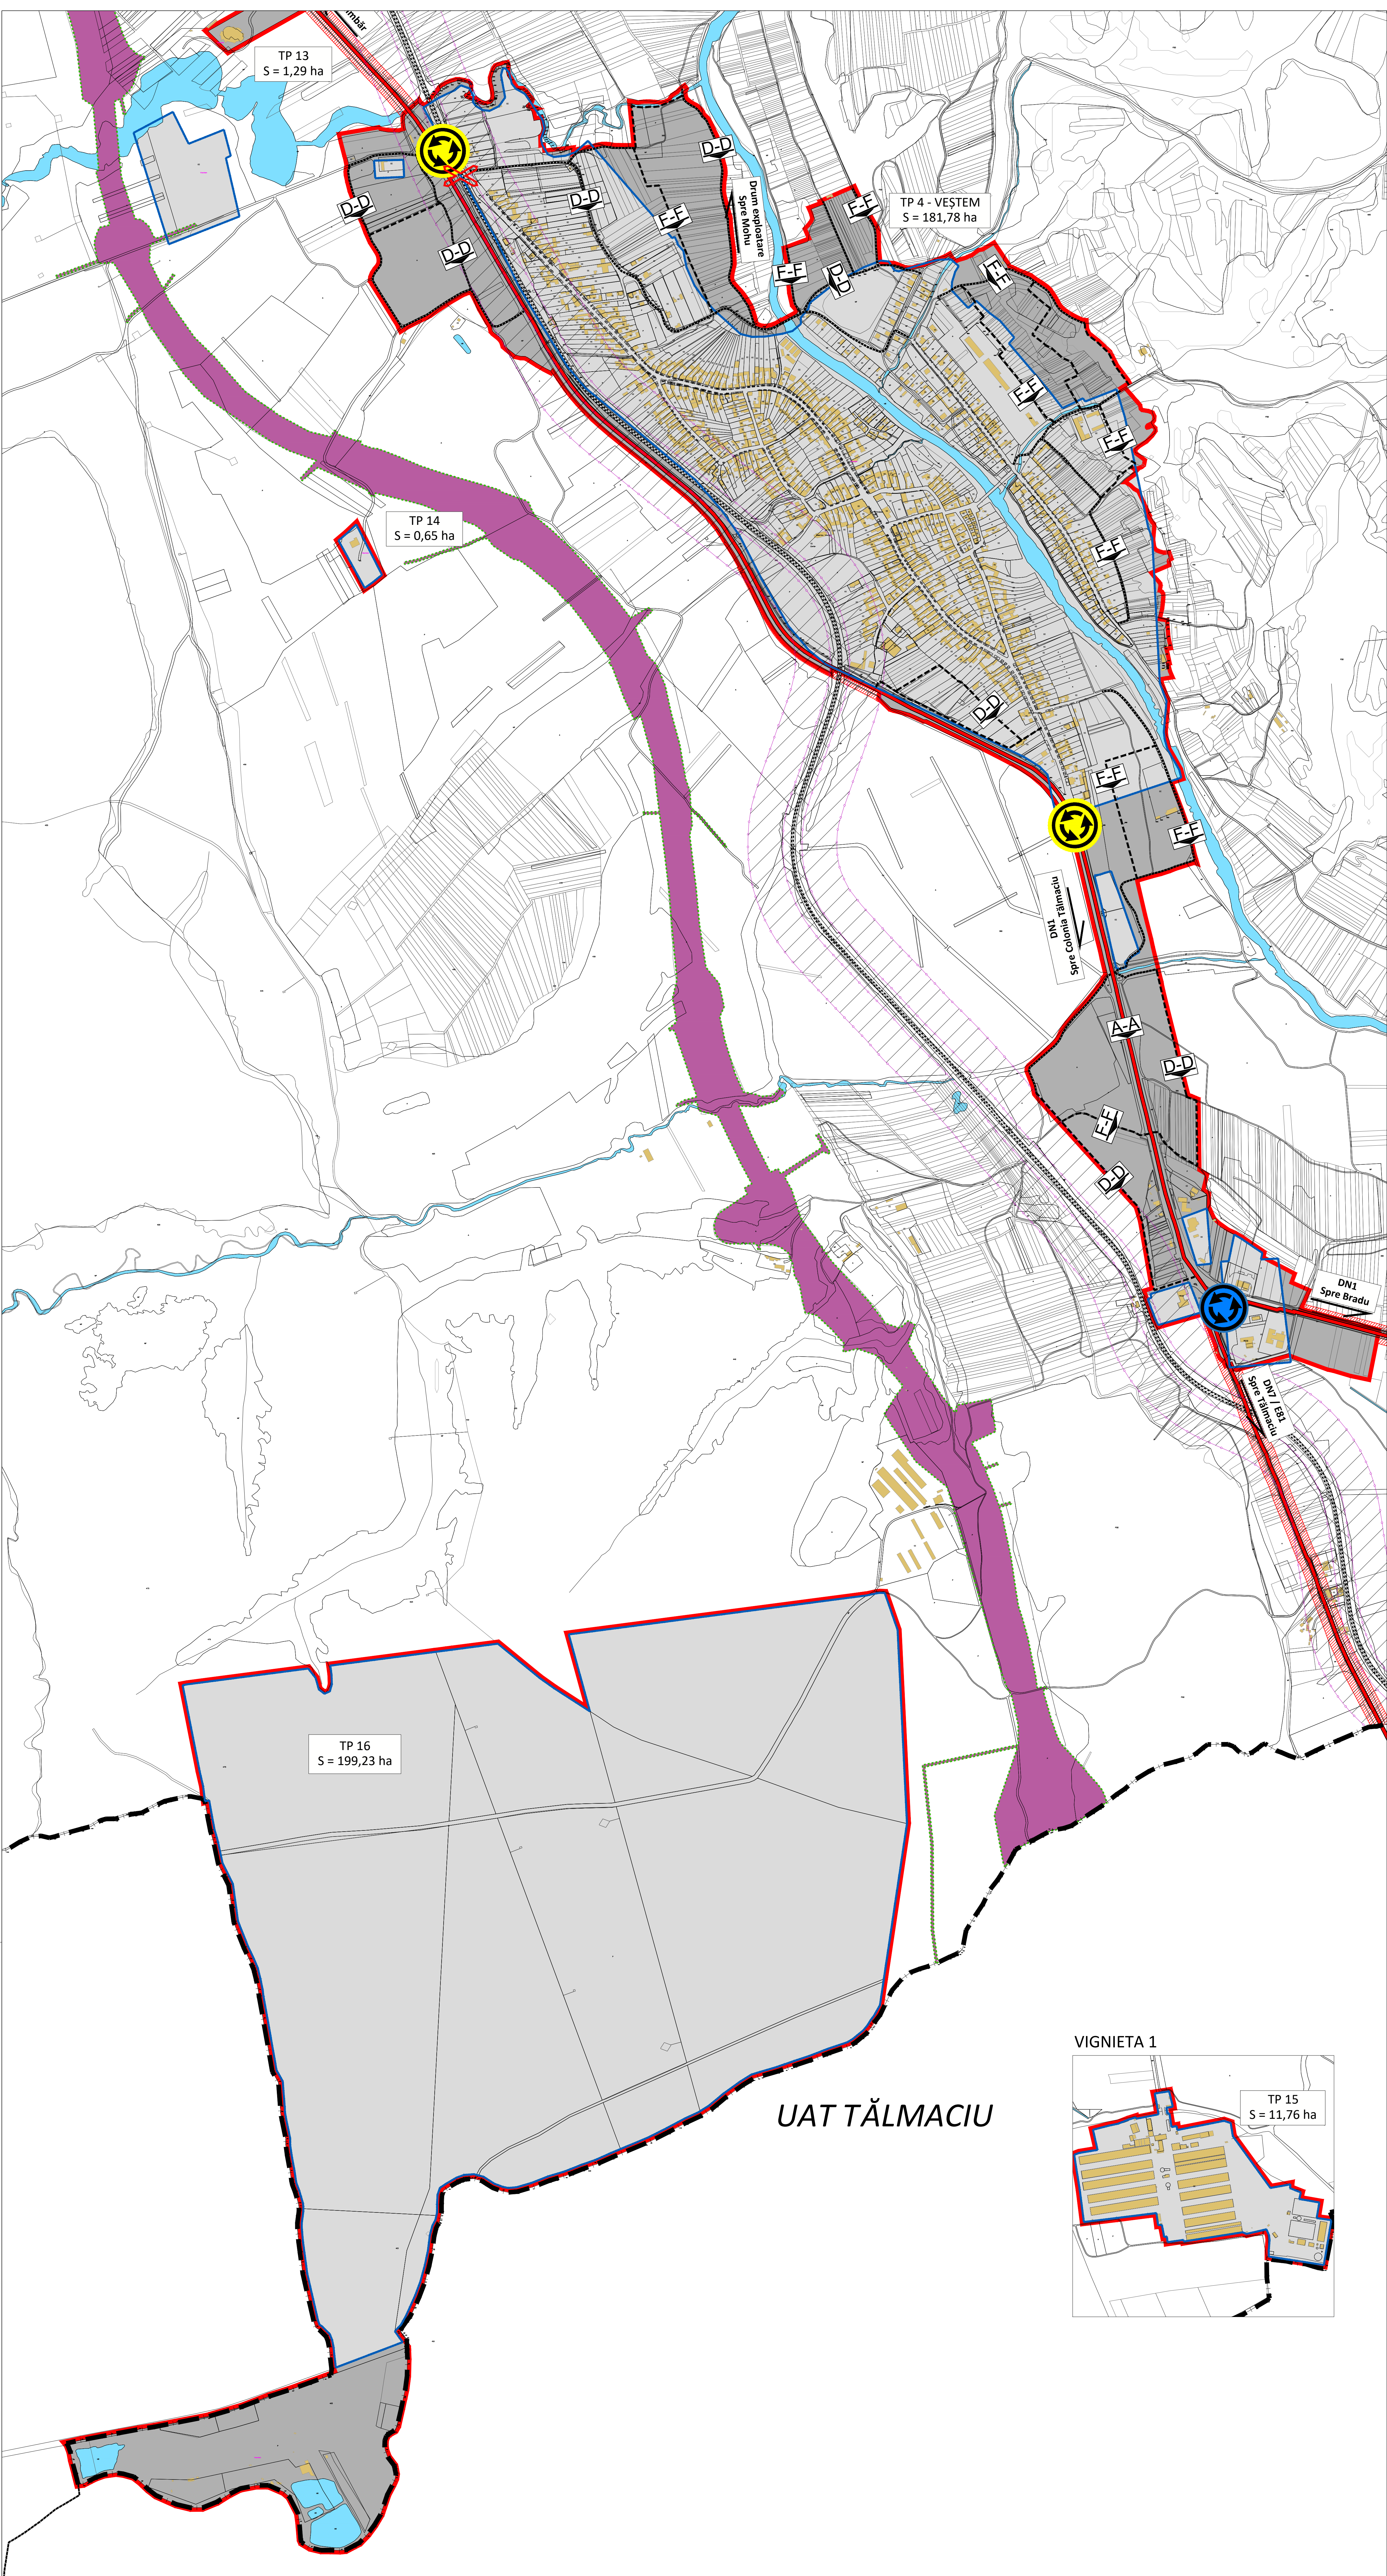

VIGNIETA 1

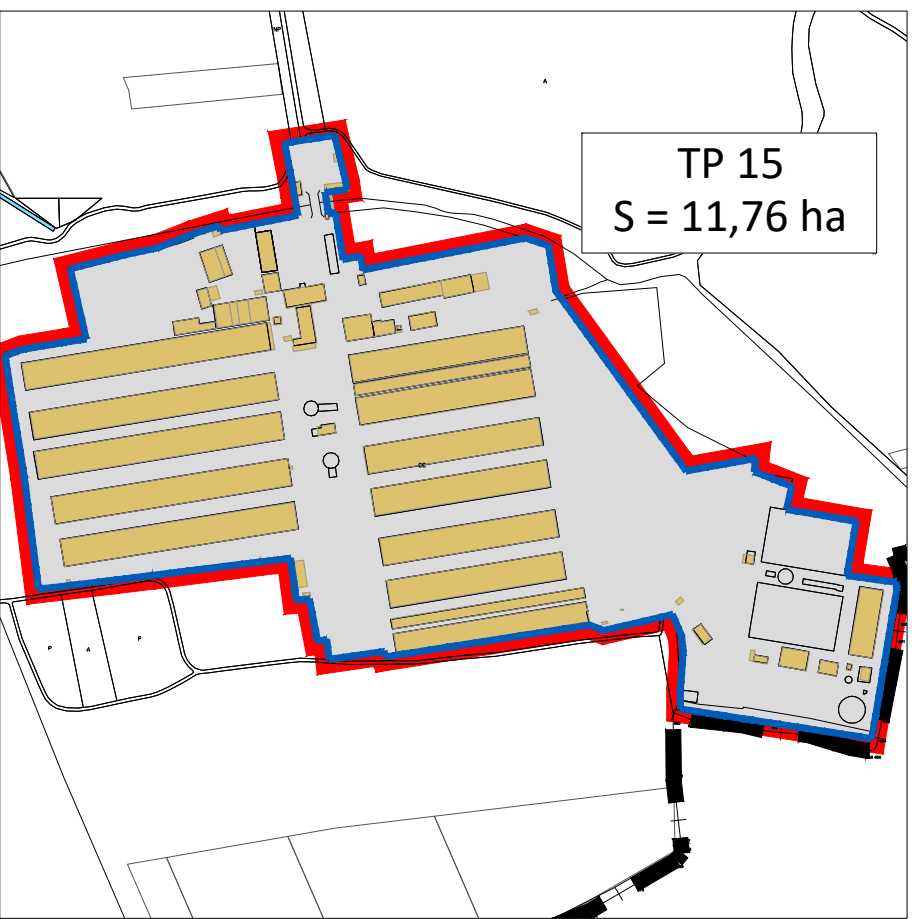

Proiectant general: S.C. URBAN TEAM S.R.L. Str. Ștefan Iordache, Nr. 140A, et. 1, ap. 103, sector 3 cod poștal 011542 București Tel: 0744 500 000, e-mail: office@urbanteam.ro, web: www.urbanteam.ro		Beneficiar: PRIMĂRIA COMUNEI ȘELIMBĂR JUDEȚUL SIBIU	
Număr contract: 31715-2018	Etapă proiect: Etapă 3: PUG preliminar	Număr proiect: 5/2018	Titlu proiect: PLAN URBANISTIC GENERAL, COMUNA ȘELIMBĂR, JUDEȚUL SIBIU
Șef proiect complex: conf. dr. urb. Andrei NICULESCU (IPRA)		Număr planșă: 05.3	
Șef proiect: dr. urb. Radu PĂTRĂȘCU		Scara: 1:5000	Titlu planșă: REGLEMENTĂRI URBANISTICE - CĂI DE COMUNICAȚIE - SAT VEȘTEM
Intențiu: dr. urb. Radu PĂTRĂȘCU urb. Bogdan CĂPĂRĂȘU urb. Dragoș GUGUȘANU		Data: 2023	